Conseil Départemental des Hautes Pyrénées Aménagement de la liaison Tarbes - Bagnères de Bigorre Section Soues / Arcizac-Adour	PHASE : DLE		1.2
Coupe type BB'	INDICE	DATE	Ech : 1 / 50
	A	26/05/22	
	B	23/12/22	
	C	18/04/23	

PROFIL EN TRAVERS TYPE BB'

Section courante 2 Rd8

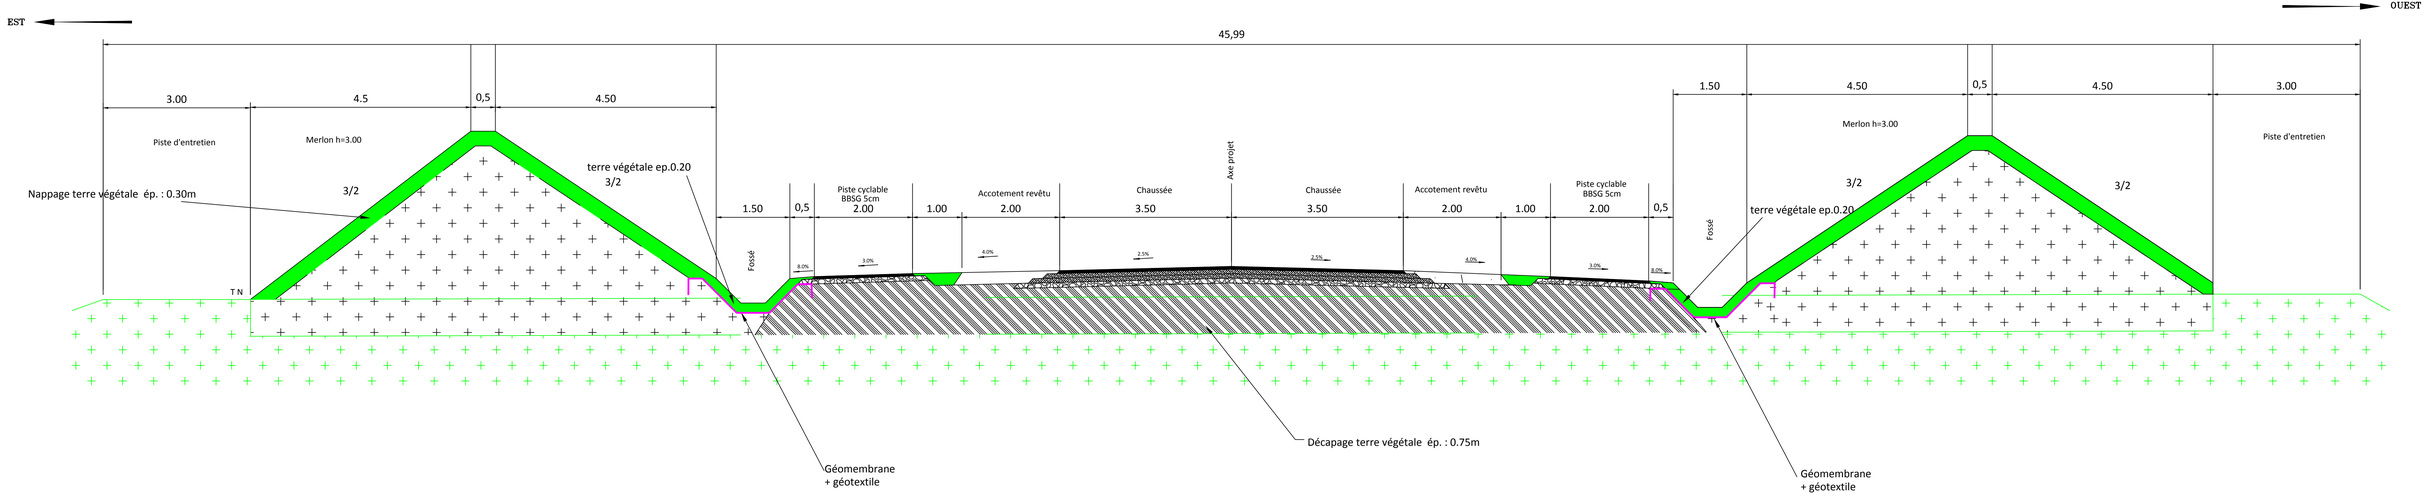

Echelle 1/50