



Conseil Départemental des Hautes Pyrénées

Aménagement de la liaison Tarbes - Bagnères de Bigorre
Section Soues / Arcizac-Adour

Synoptique de l'assainissement pluvial - Bassin versant 3



PHASE :

DLE

2.3

Indice	Date
a	26/02/13
b	24/11/16
c	18/01/17

Ech : 1 / 1 000

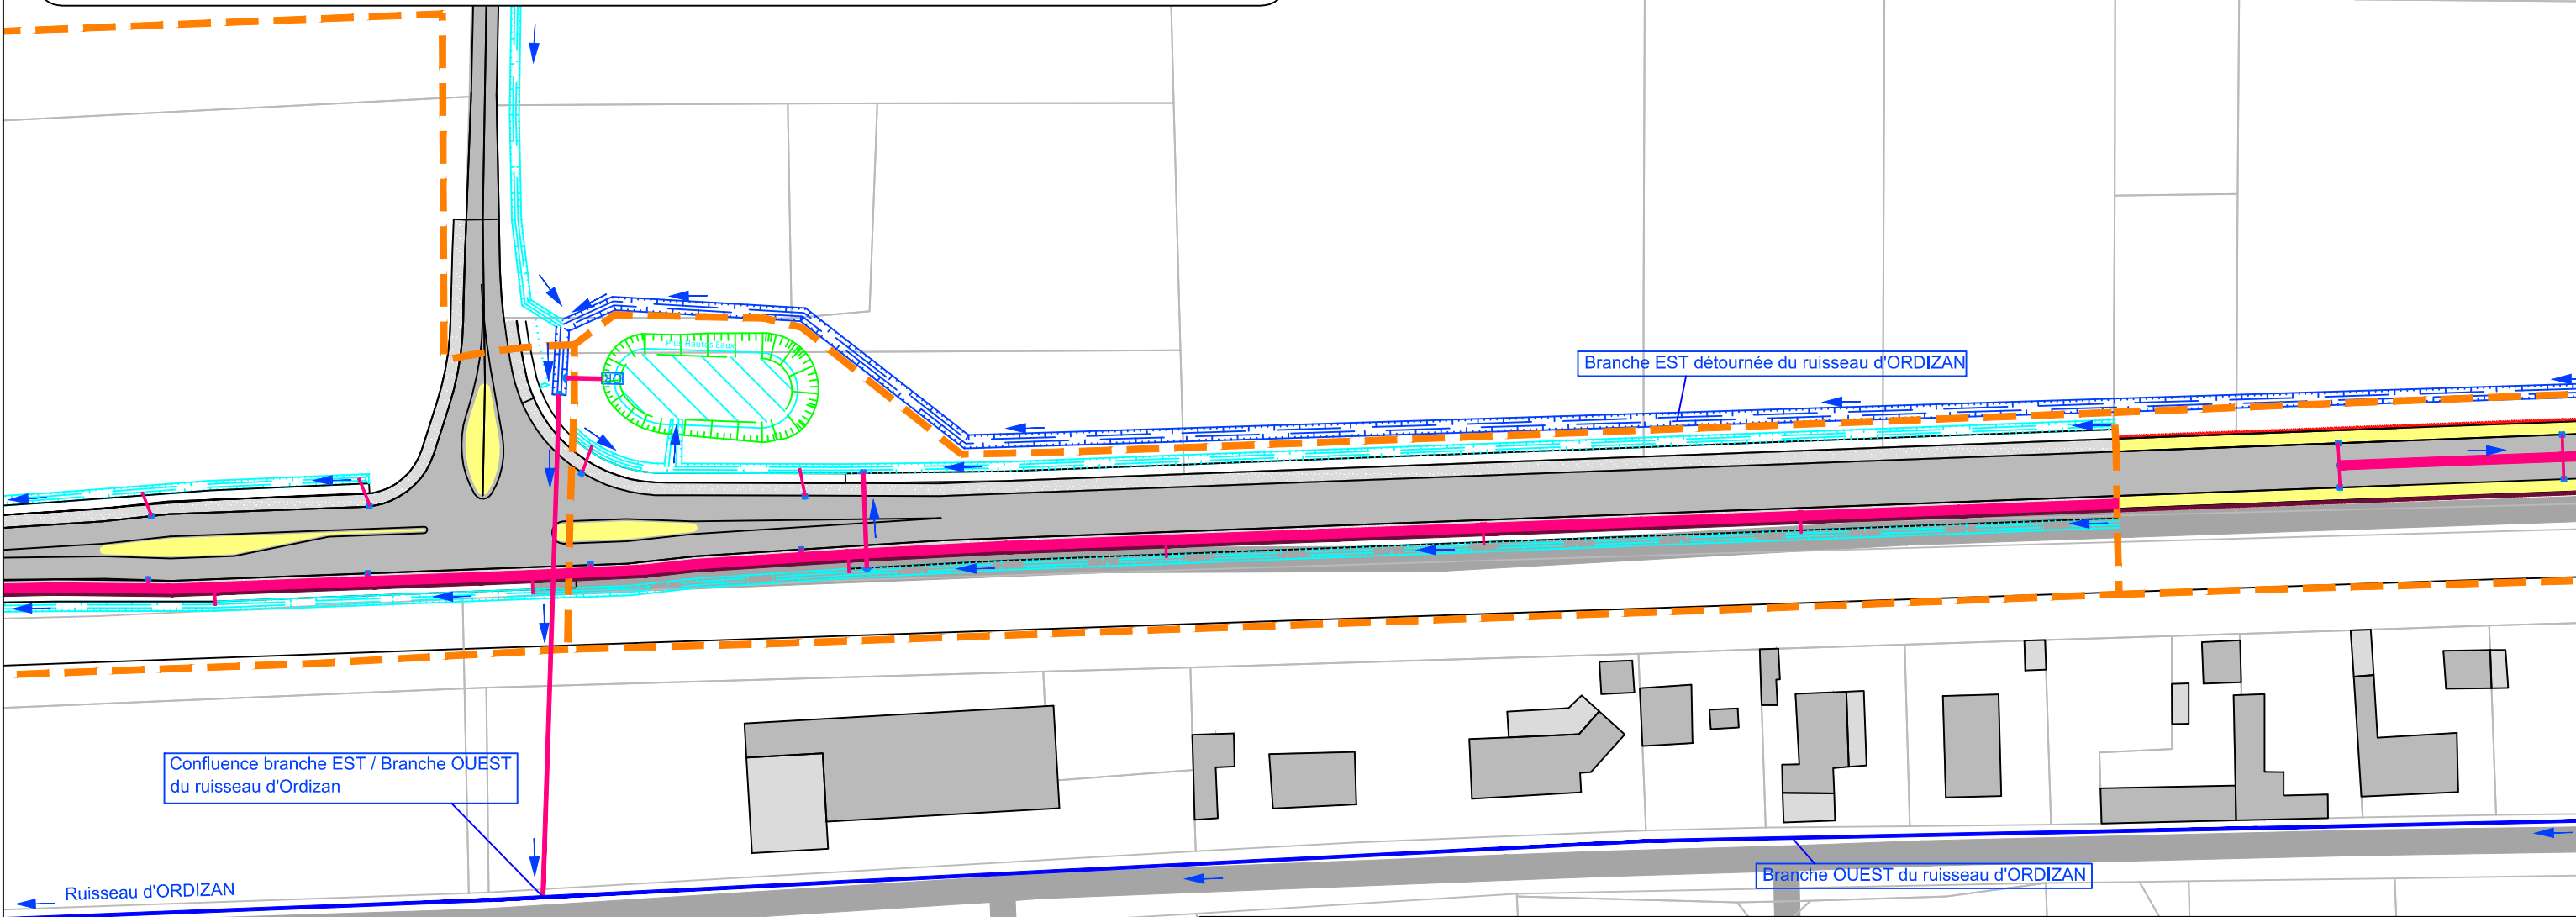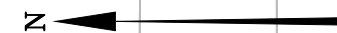

LEGENDE

- Bassin versant
- Fossé routier
- Busage
- Dérivation du ruisseau d'Ordizan
- Ouvrage de régulation
- Poste de relevage

Agrandissement à l'échelle 1/500

Bassin de Rétection n°3

Volume utile : 80m³
 Cote altimétrique des plus hautes eaux : 378.44m
 Cote altimétrique du fond du bassin : 378.15m