



Conseil Départemental des Hautes Pyrénées
Aménagement de la liaison Tarbes - Bagnères de Bigorre
Section Soues / Arcizac-Adour

Coupe du bassin de rétention 7


PHASE :

DLE

2.16


Indice	Date
a	26/02/13
b	24/11/16
c	08/02/17

Ech : 1 / 100

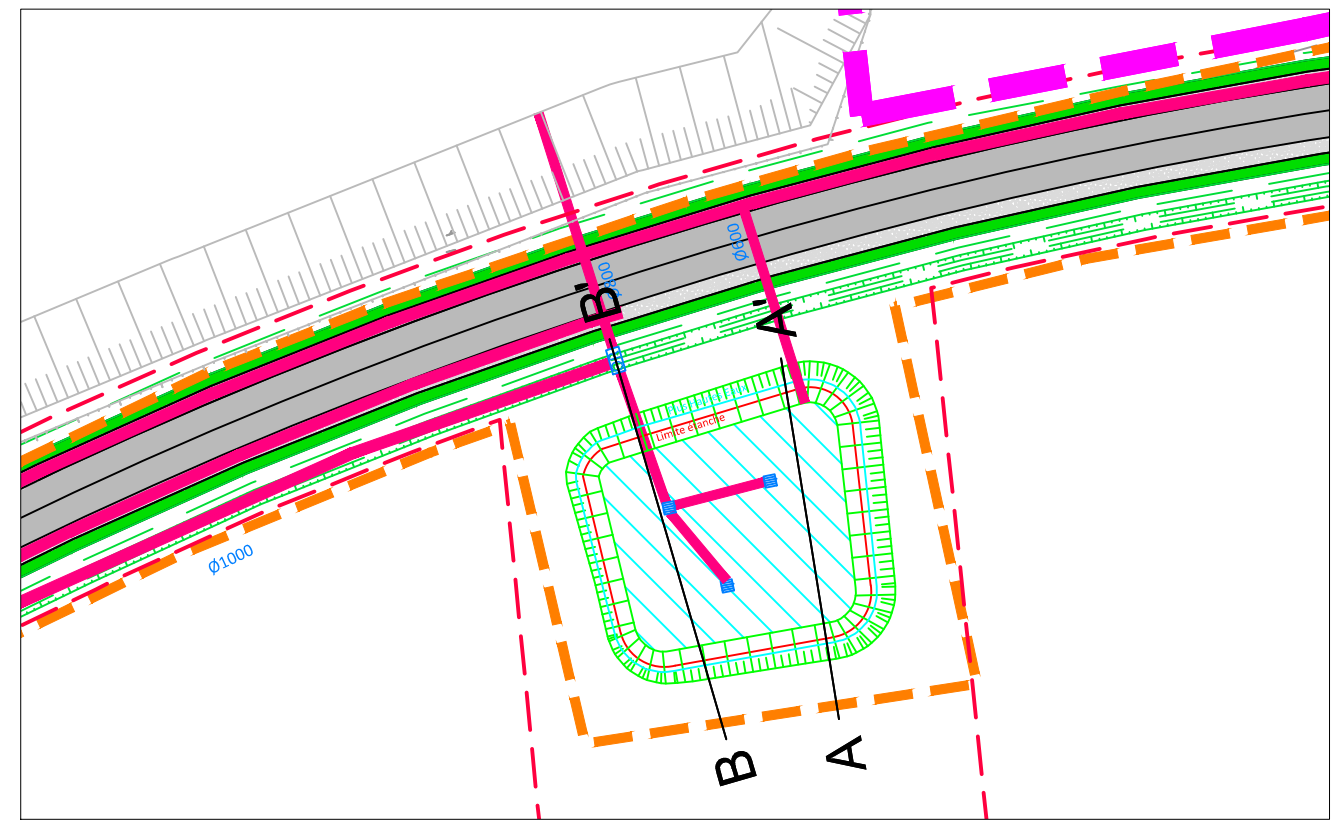


BR7

COUPE AA'

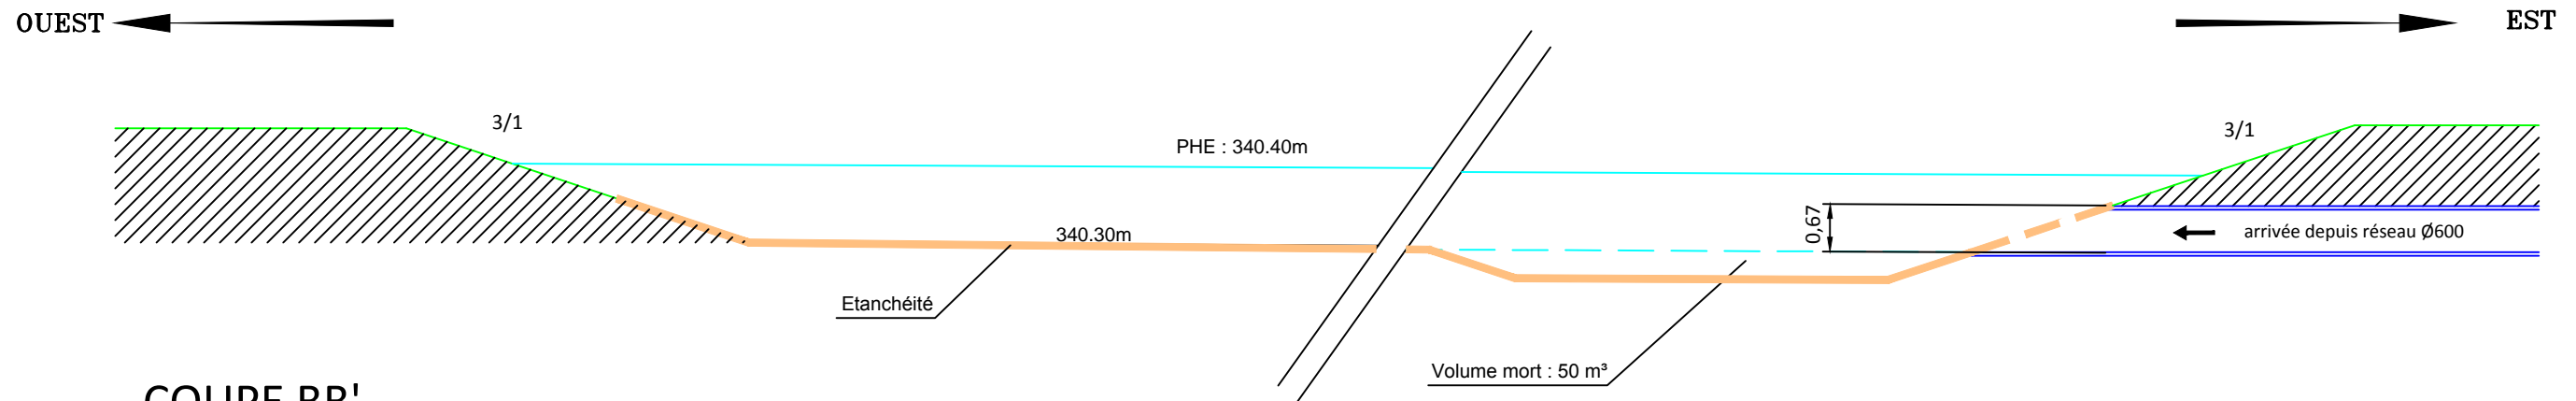

COUPE BB'

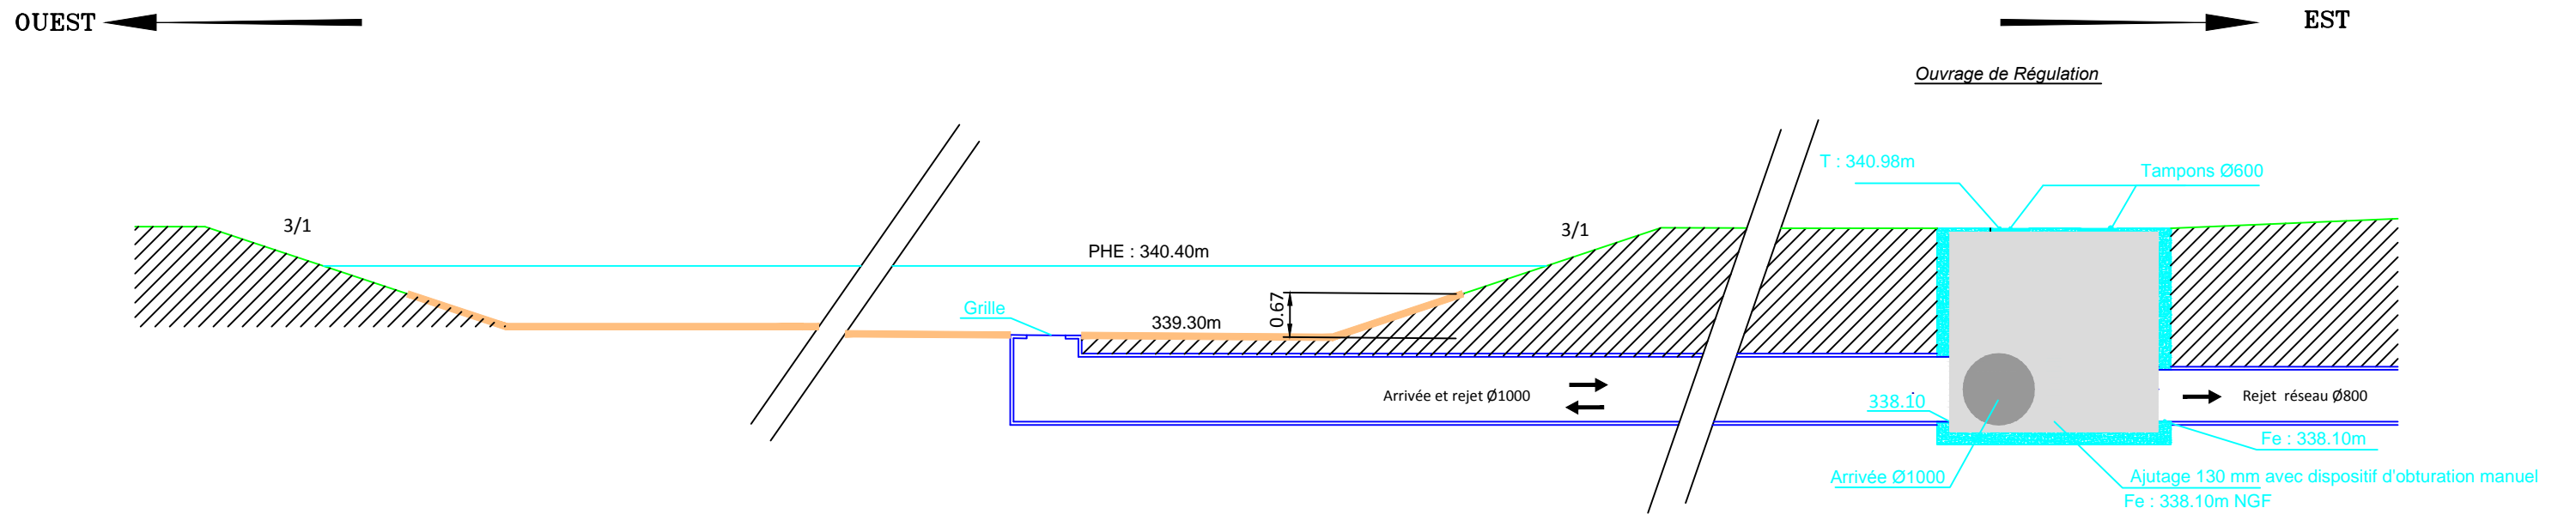

Echelle 1/100