


PLAN DES TRAVAUX CONNEXES PROJET

Plan approuvé par la Commission Intercommunale dans sa séance du 28 Février 2019 le Président : le Secrétaire :	AFFICHE DU 03 Septembre 2019 AU 07 Octobre 2019 le Maire :
Plan portant en rouge les modifications proposées par la Commission Intercommunale dans sa séance du 28 Février 2019 le Président : le Secrétaire :	AFFICHE DU le Maire : AU
Plan portant en bleu les modifications proposées par la Commission Départementale dans sa séance du 28 Février 2019 le Président : le Secrétaire :	AFFICHE DU le Maire : AU

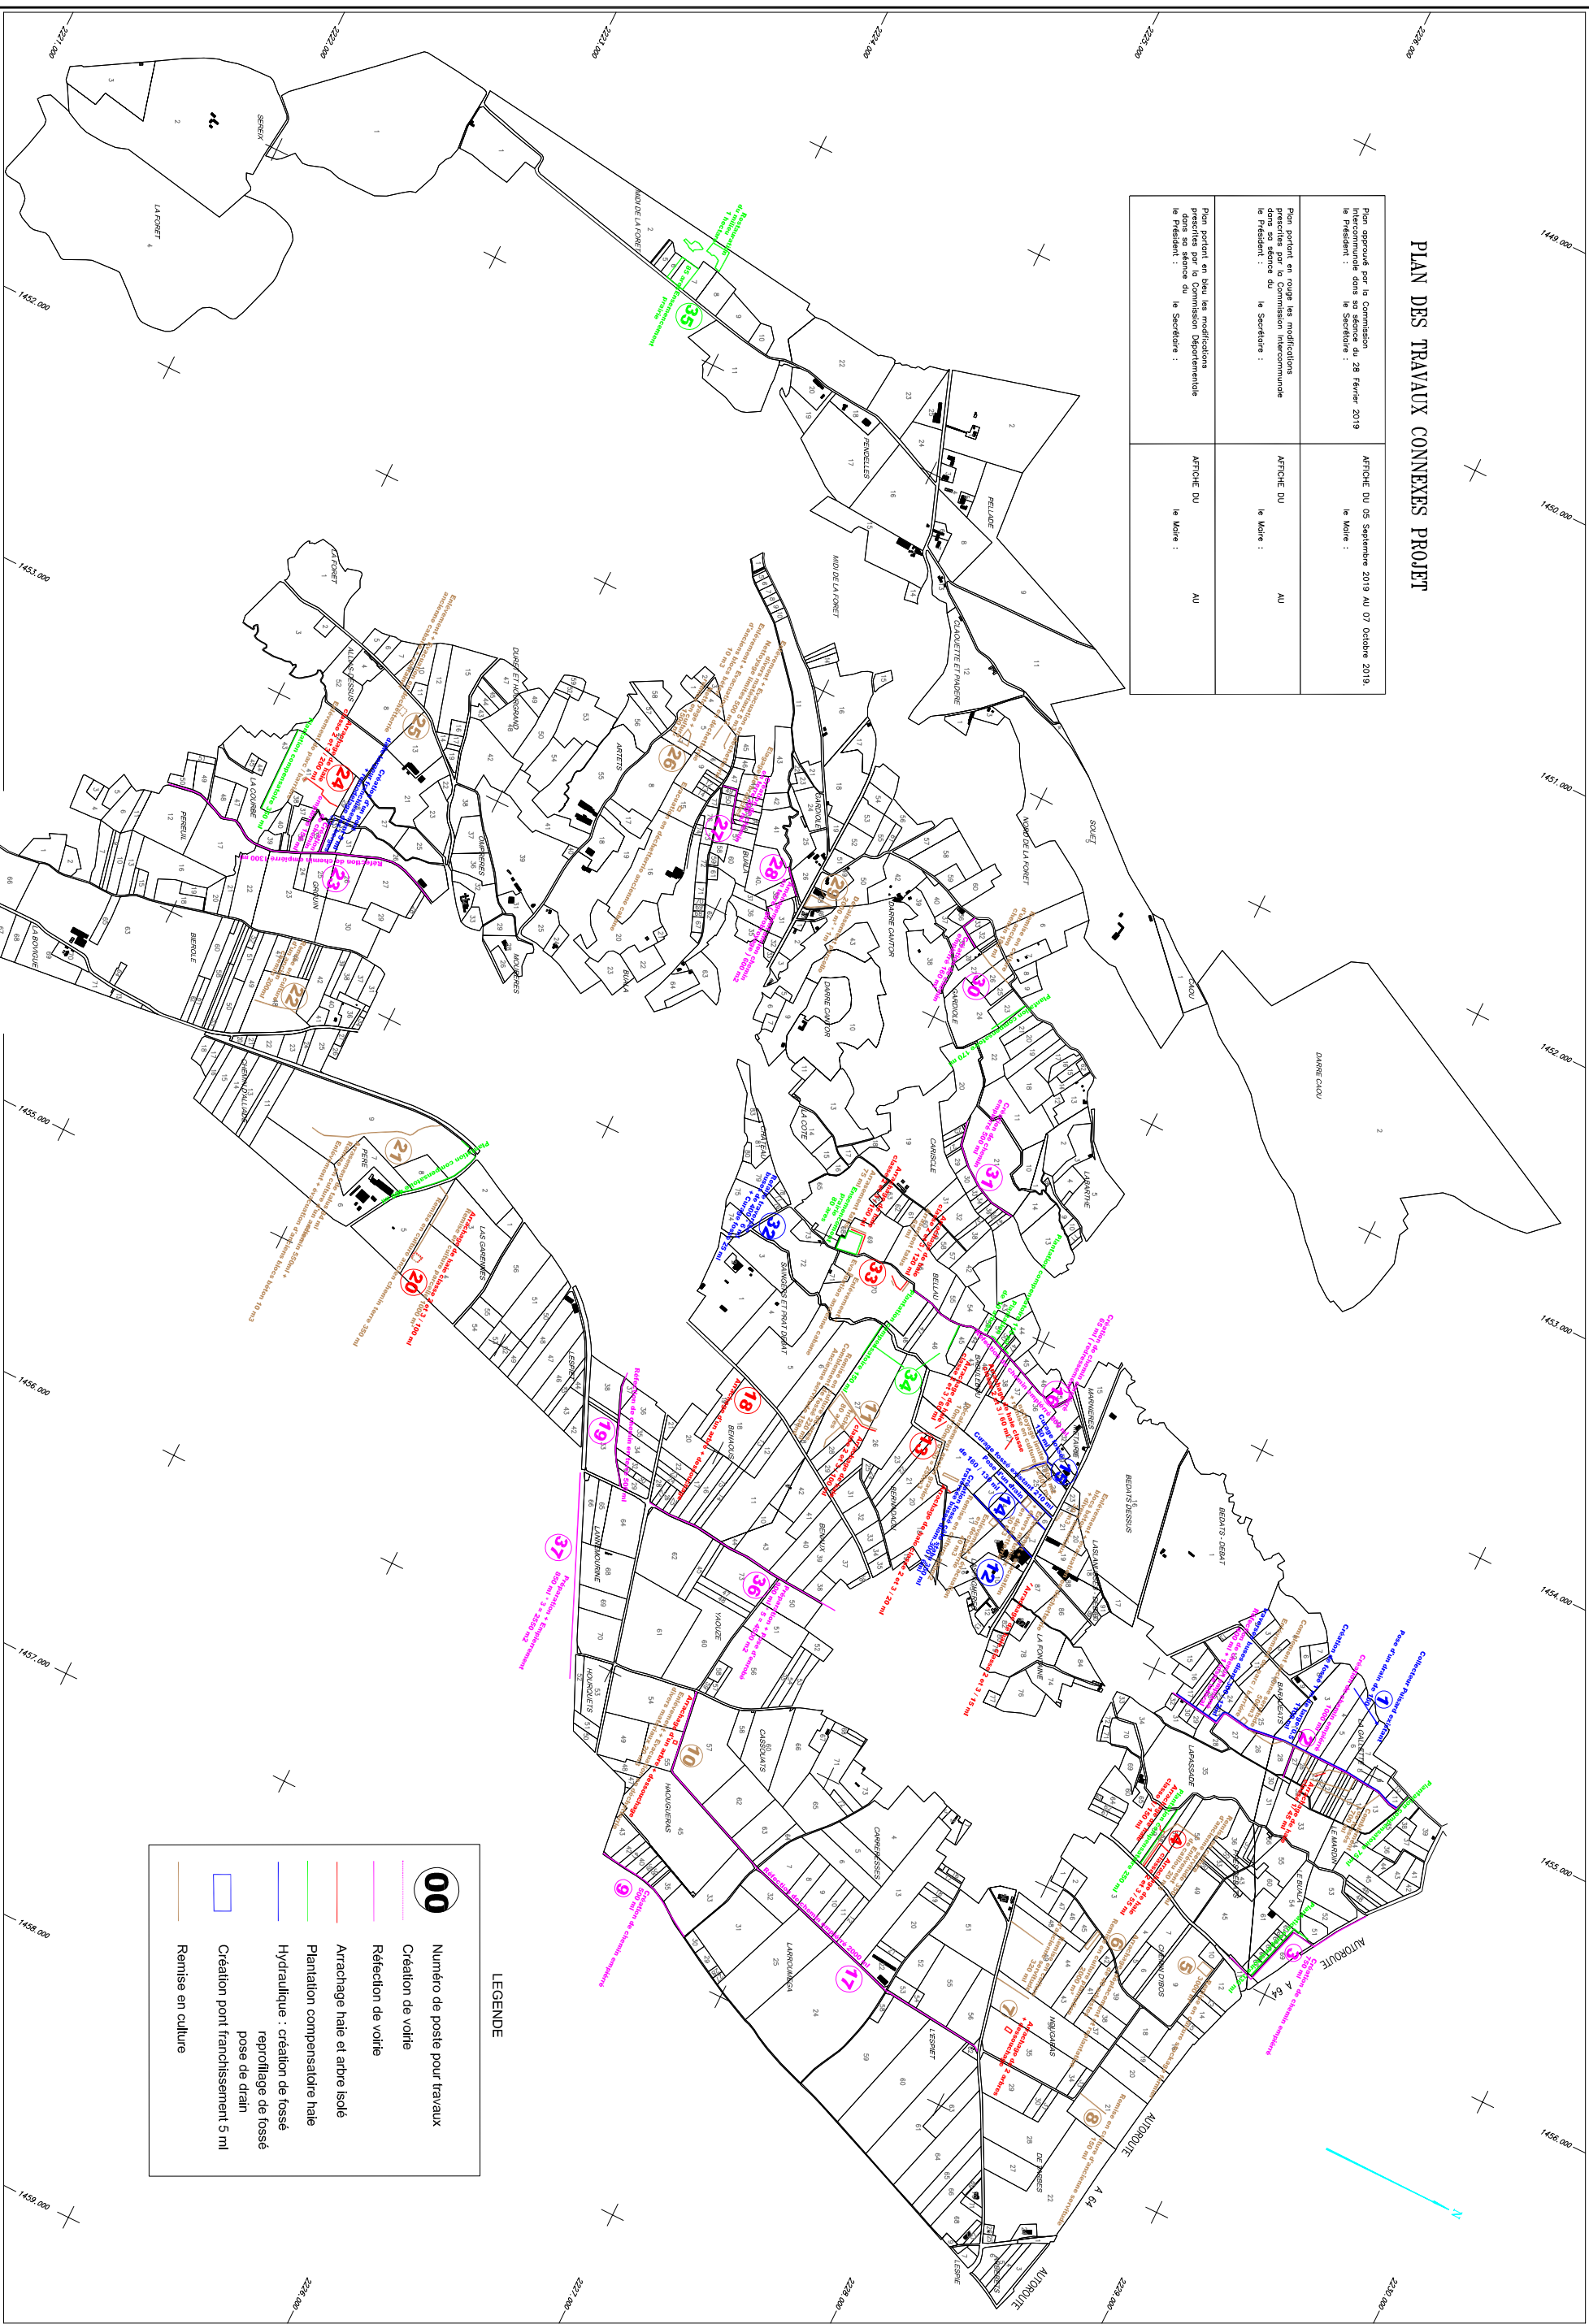

LEGENDE

00	Numéro de poste pour travaux
—	Création de voirie
—	Réfection de voirie
—	Arrachage haie et arbre isolé
—	Plantation compensatoire haie
—	Hydraulique : création de fossé
—	reprofilage de fossé
—	pose de drain
—	Création pont franchissement 5 ml
—	Remise en culture