


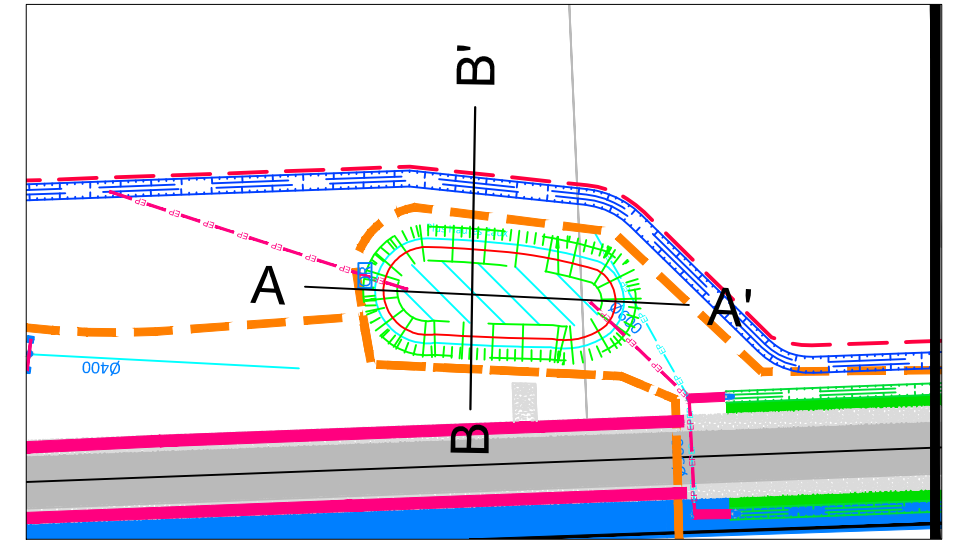

Conseil Départemental des Hautes Pyrénées  
Aménagement de la liaison Tarbes - Bagnères de Bigorre  
Section Soues / Arcizac-Adour

Coupe du bassin de rétention 1


PHASE :	DLE	2.10
indice	Date	
a	26/02/13	
b	24/11/16	
c	08/02/17	



NORD ←

→ SUD


COUPE AA'

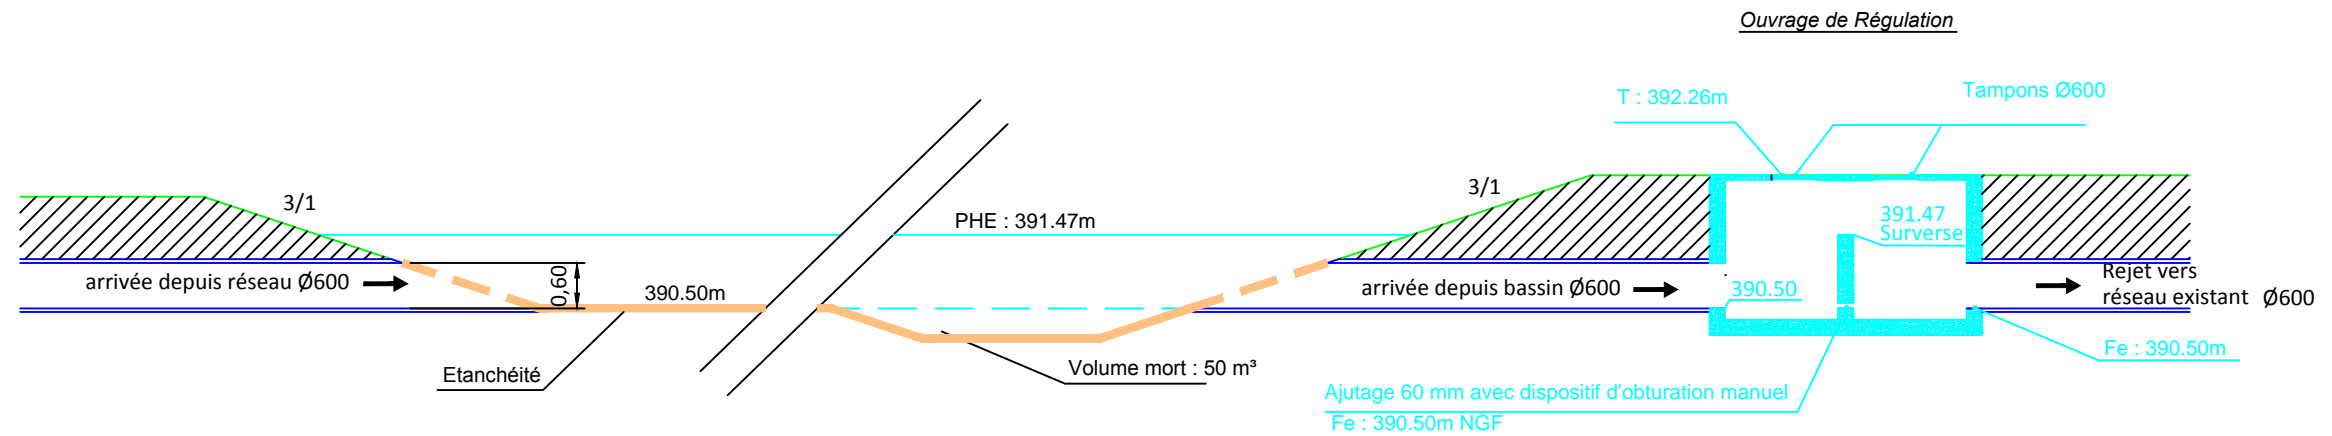

OUEST ←

→ EST

COUPE BB'

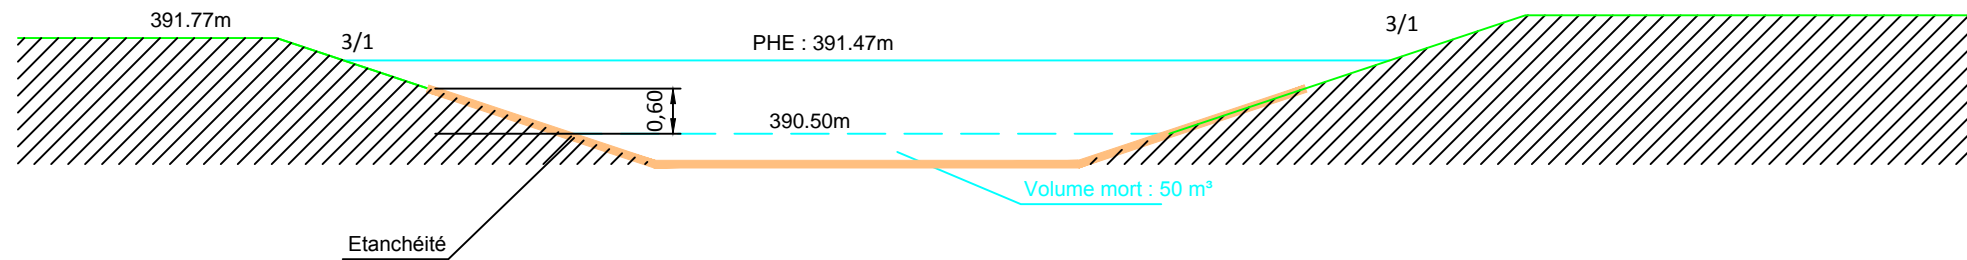

Echelle 1/100