




Conseil Départemental des Hautes Pyrénées
Aménagement de la liaison Tarbes - Bagnères de Bigorre
Section Soues / Arcizac-Adour

PHASE :	
DLE	2.8
Indice	Date
a	26/02/13
b	24/11/16
c	18/01/17

Ech : 1 / 2 000

BARBAZAN-DEBAT

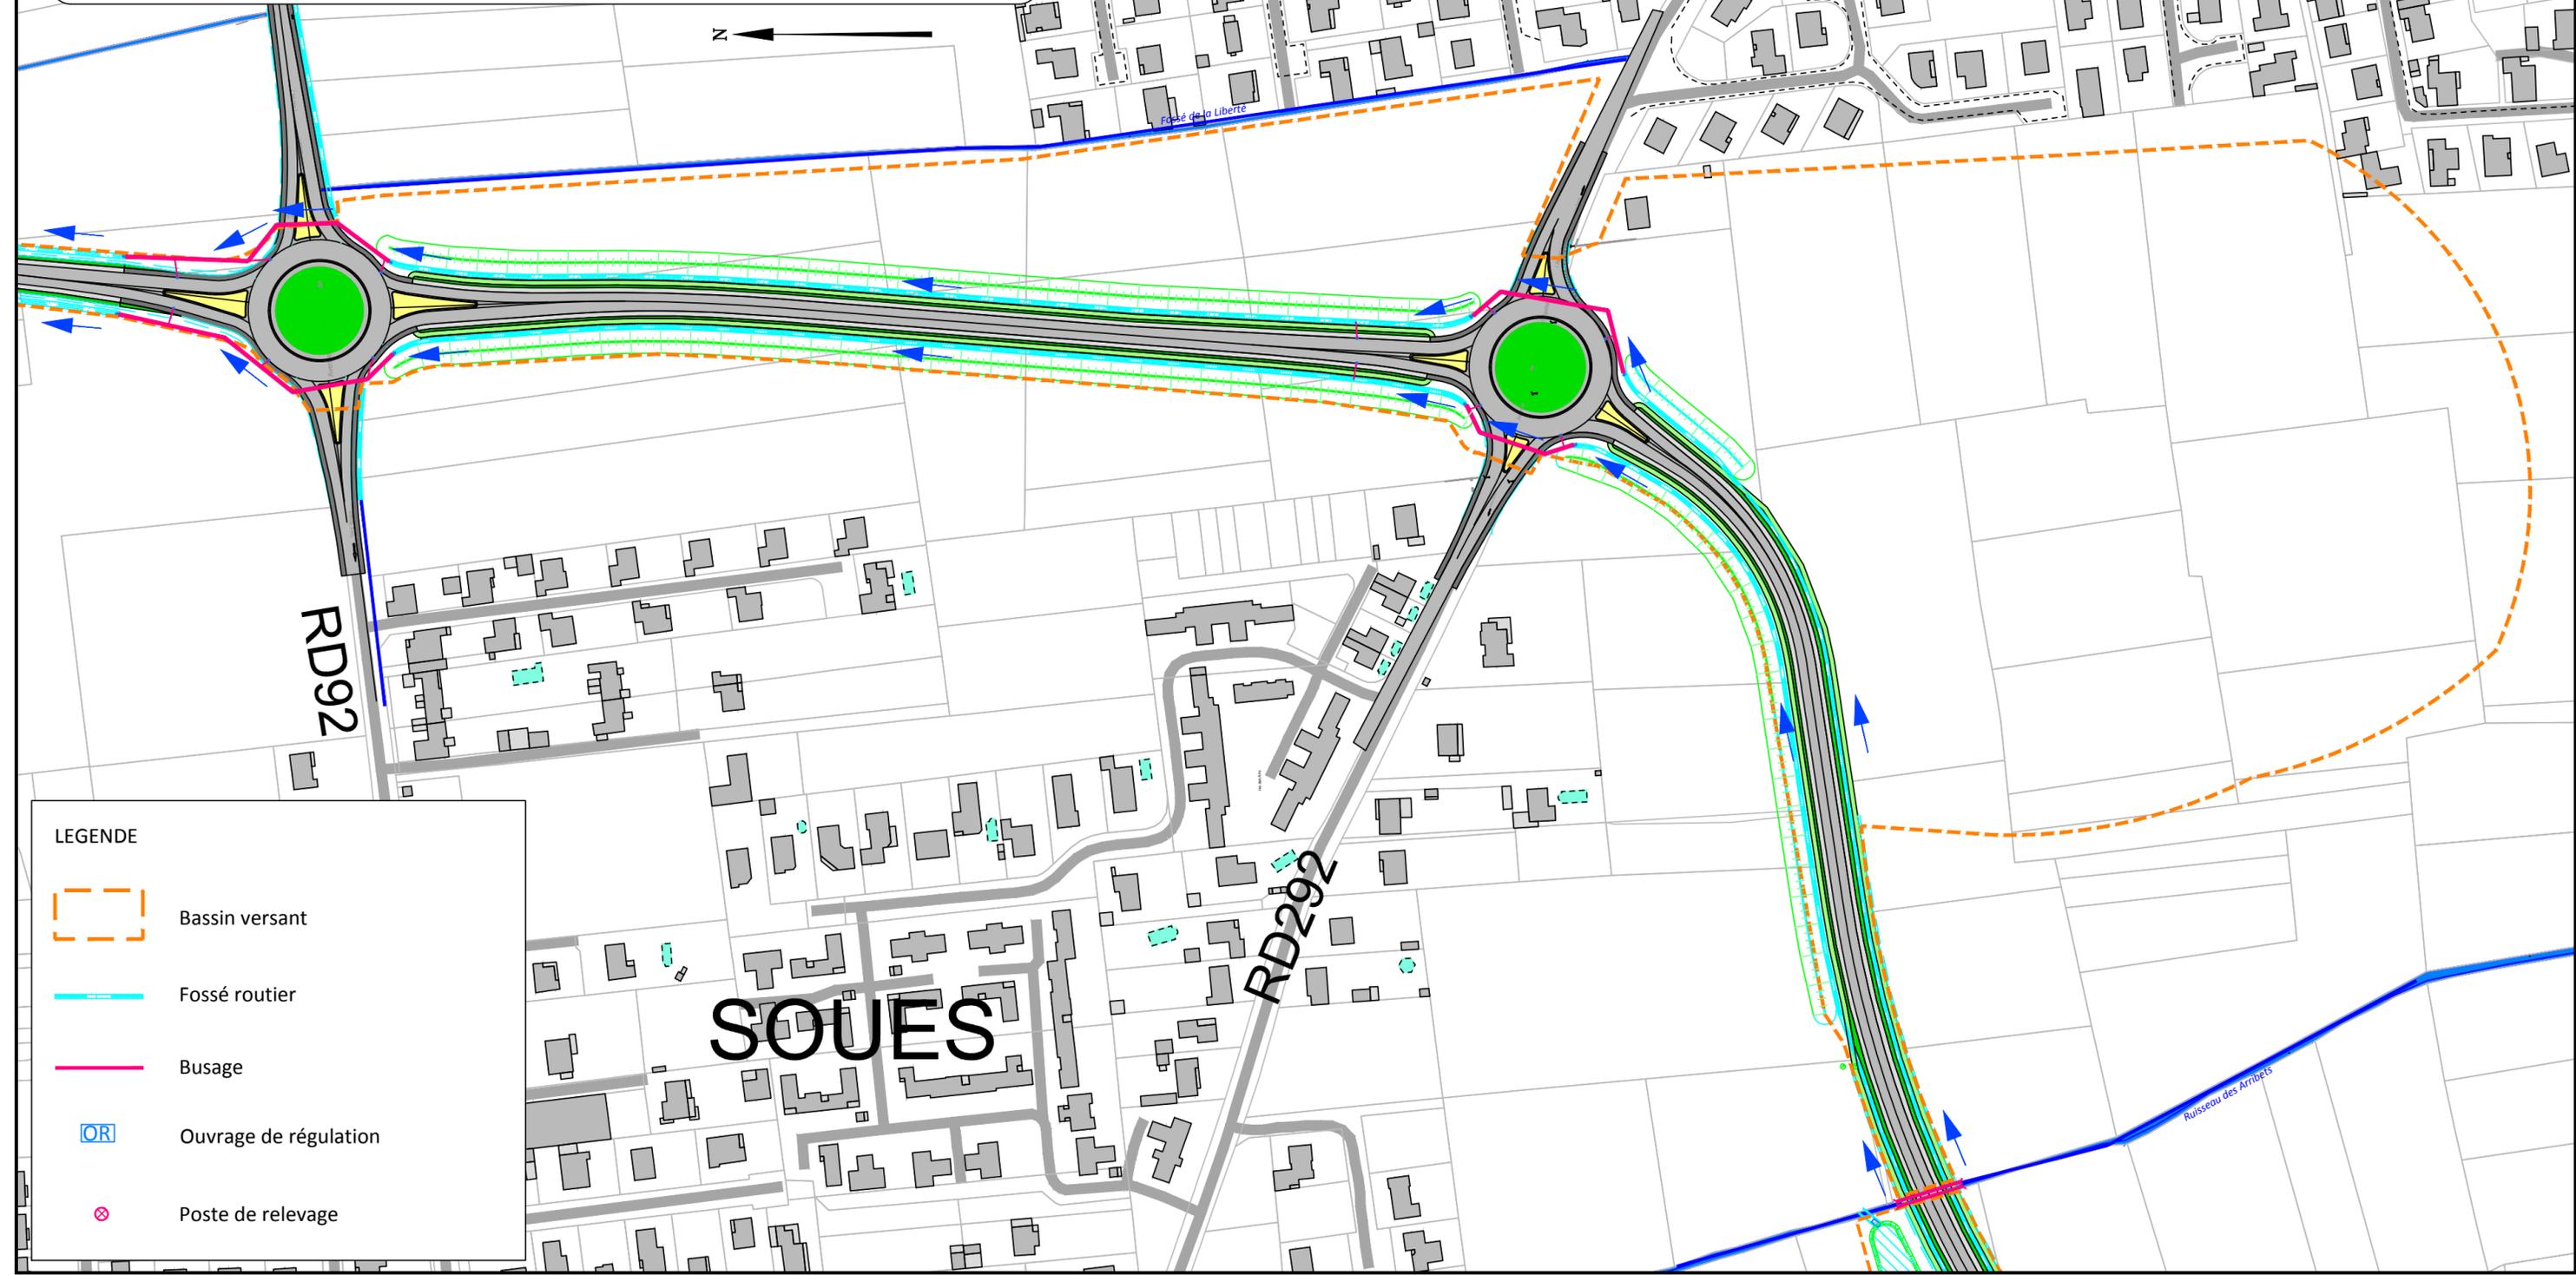

LEGENDE

- Bassin versant
- Fossé routier
- Busage
- Ouvrage de régulation
- Poste de relevage