



Conseil Départemental des Hautes Pyrénées

Aménagement de la liaison Tarbes - Bagnères de Bigorre
Section Soues / Arcizac-Adour

Coupe du bassin de rétention 3


PHASE :

DLE

2.12

Indice	Date
a	26/02/13
b	24/11/16
c	08/02/17

Ech : 1 / 100

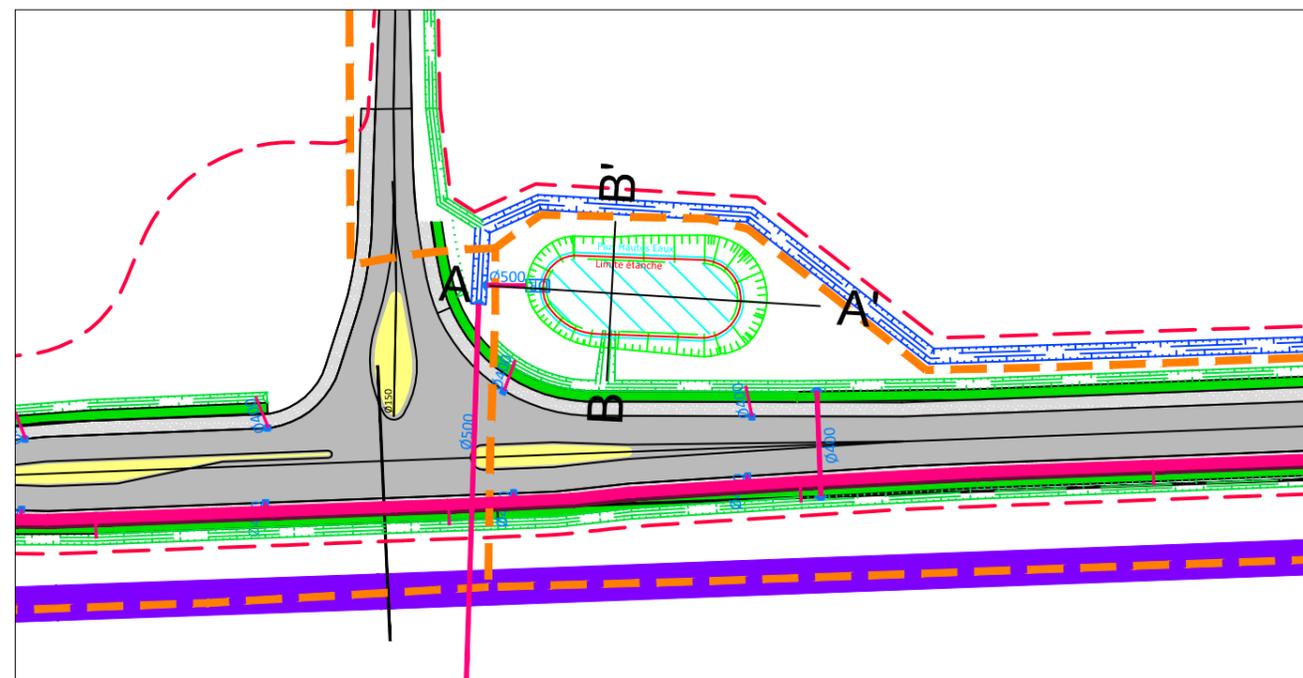


BR3

COUPE AA'

NORD


SUD

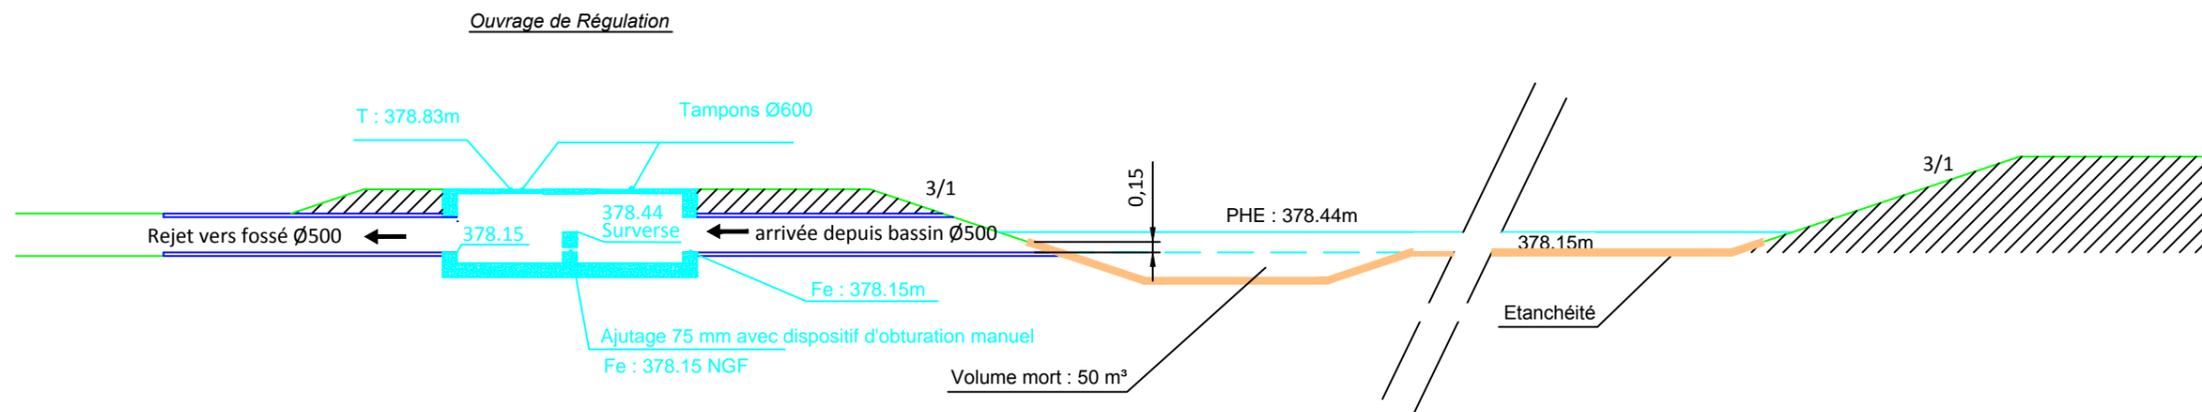

COUPE BB'

OUEST

EST

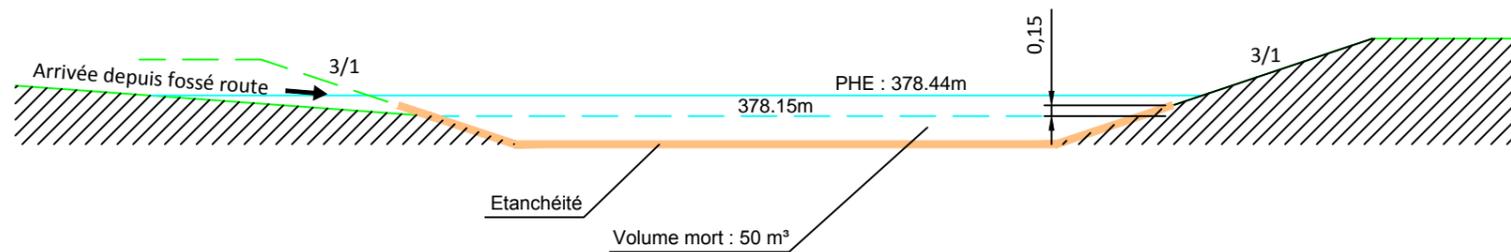

Echelle 1/100