



Conseil Départemental des Hautes Pyrénées

Aménagement de la liaison Tarbes - Bagnères de Bigorre
Section Soues / Arcizac-Adour

Coupe du bassin de rétention 5


PHASE :

DLE

2.14

Indice	Date
a	26/02/13
b	24/11/16
c	08/02/17

Ech : 1 / 100

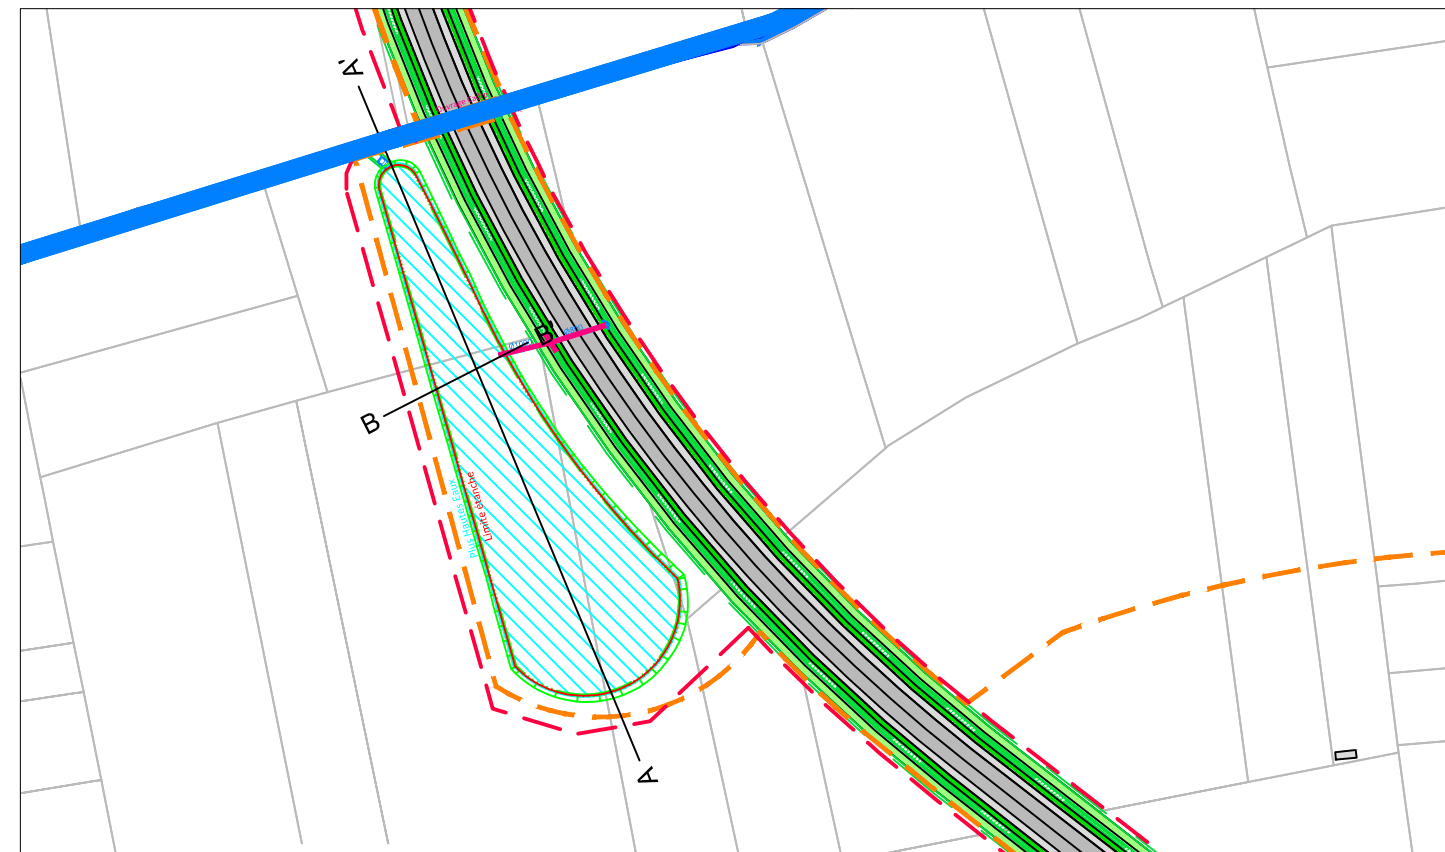


Ouvrage de Régulation

SUD

BR5

COUPE AA'


NORD

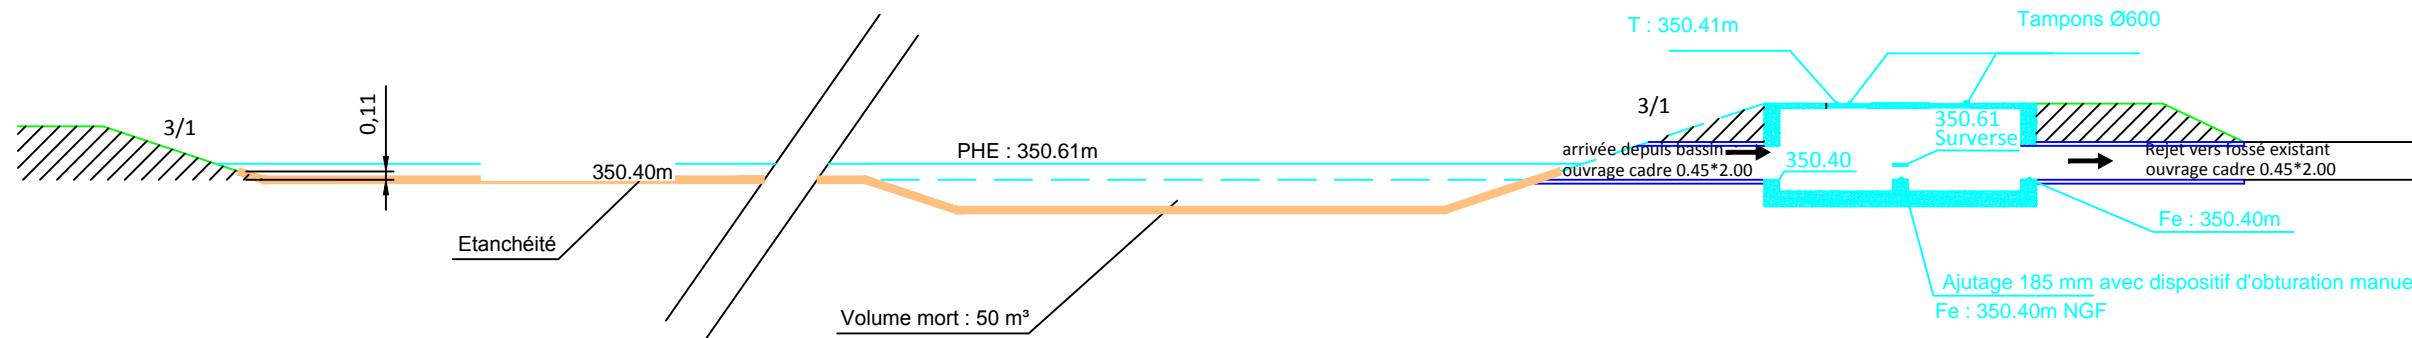

COUPE BB'

OUEST

EST

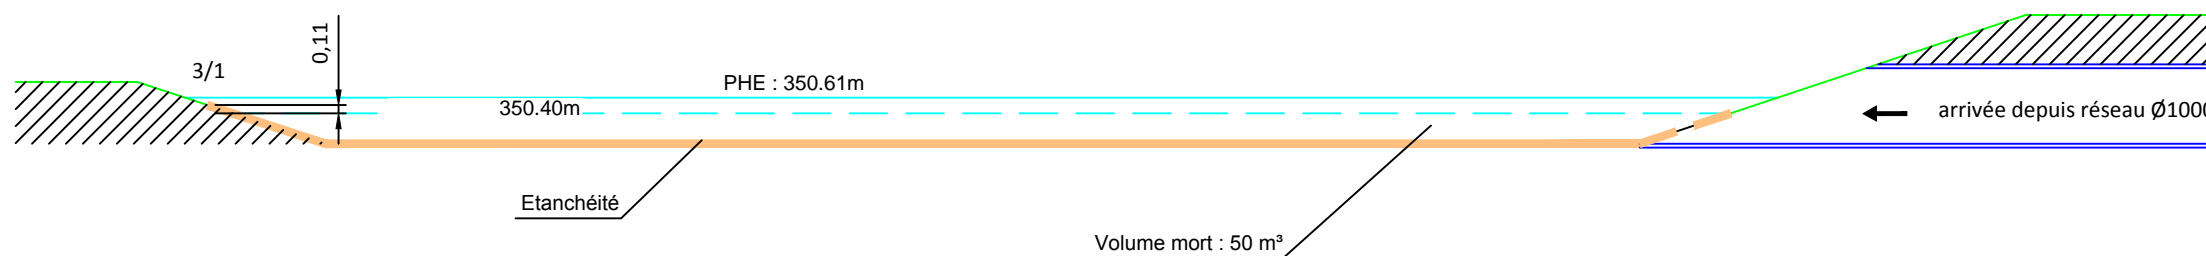

Echelle 1/100