


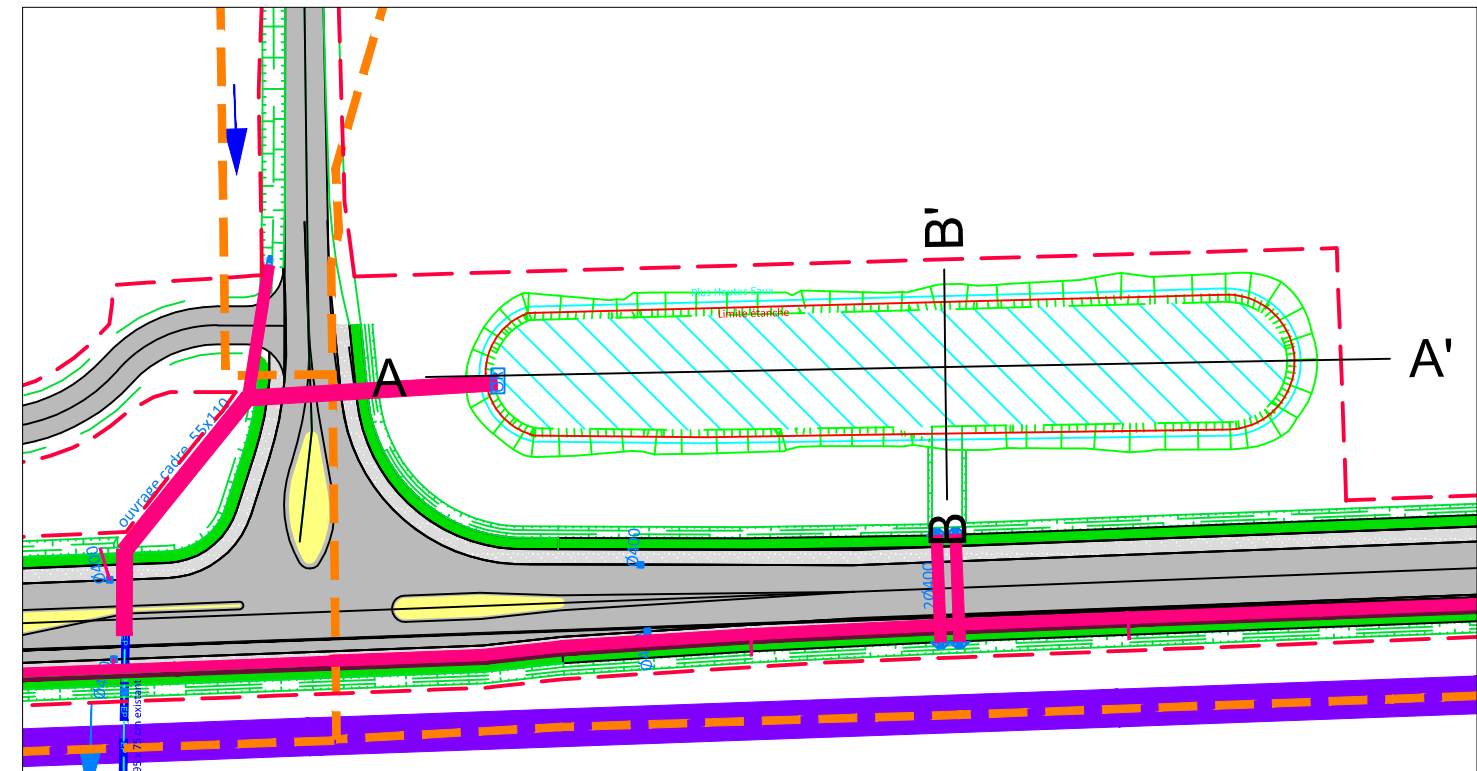

Indice	Date
a	26/02/13
b	24/11/16
c	08/02/17




BR4

COUPE AA'

NORD ←

→ SUD


Ouvrage de Régulation

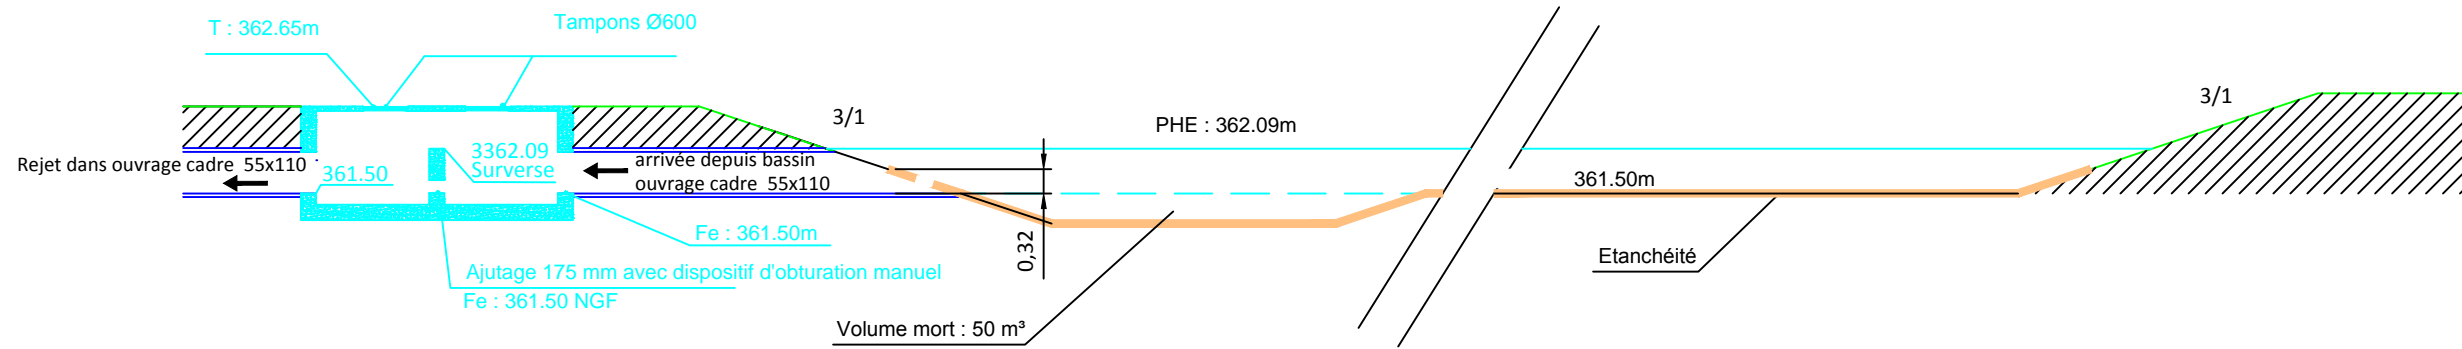

COUPE BB'

OUEST ←

→ EST

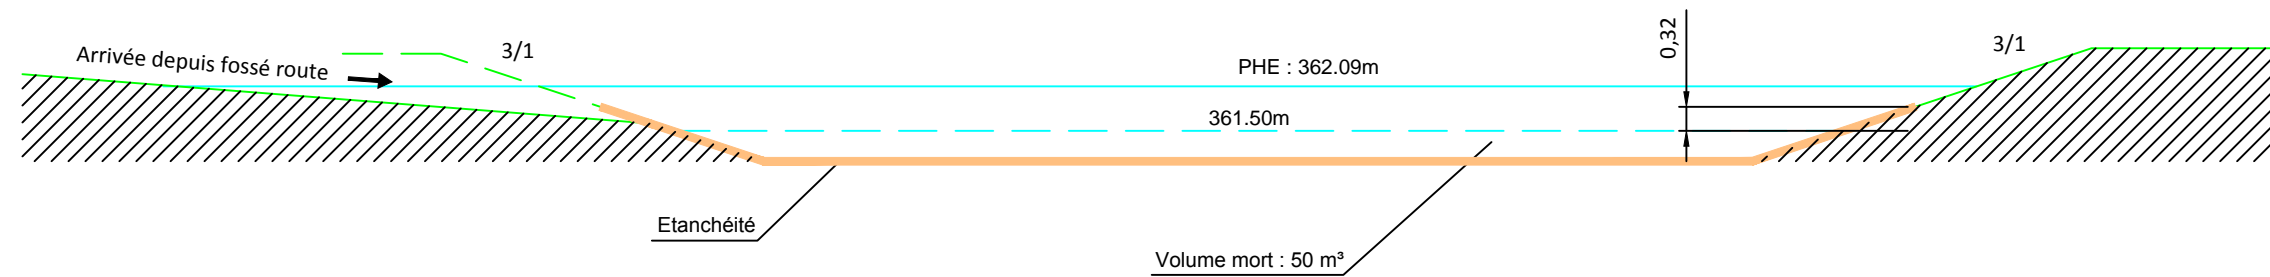

Echelle 1/100