



Conseil Départemental des Hautes Pyrénées
Aménagement de la liaison Tarbes - Bagnères de Bigorre
Section Soues / Arcizac-Adour

Coupe du bassin de rétention 6


PHASE :

DLE

2.15

Indice	Date
a	26/02/13
b	24/11/16
c	08/02/17


Ech : 1 / 100

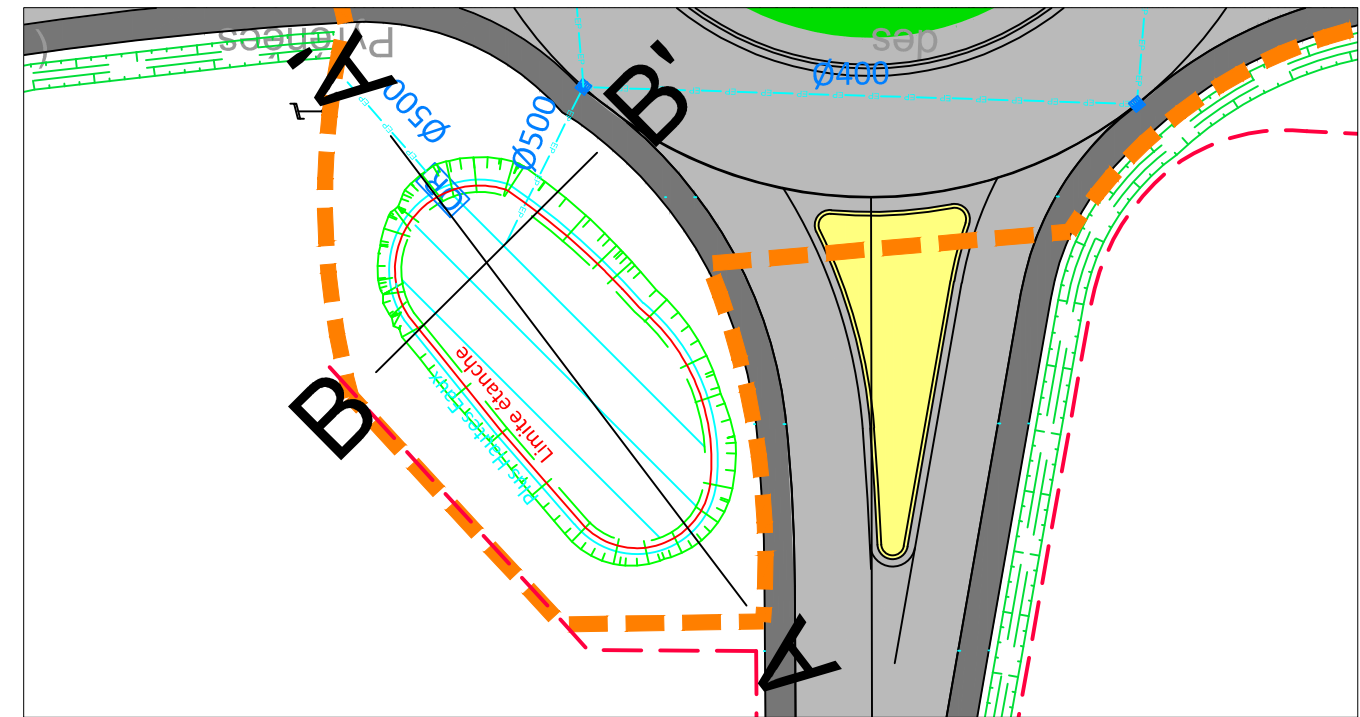

BR6

COUPE AA'

SUD ←

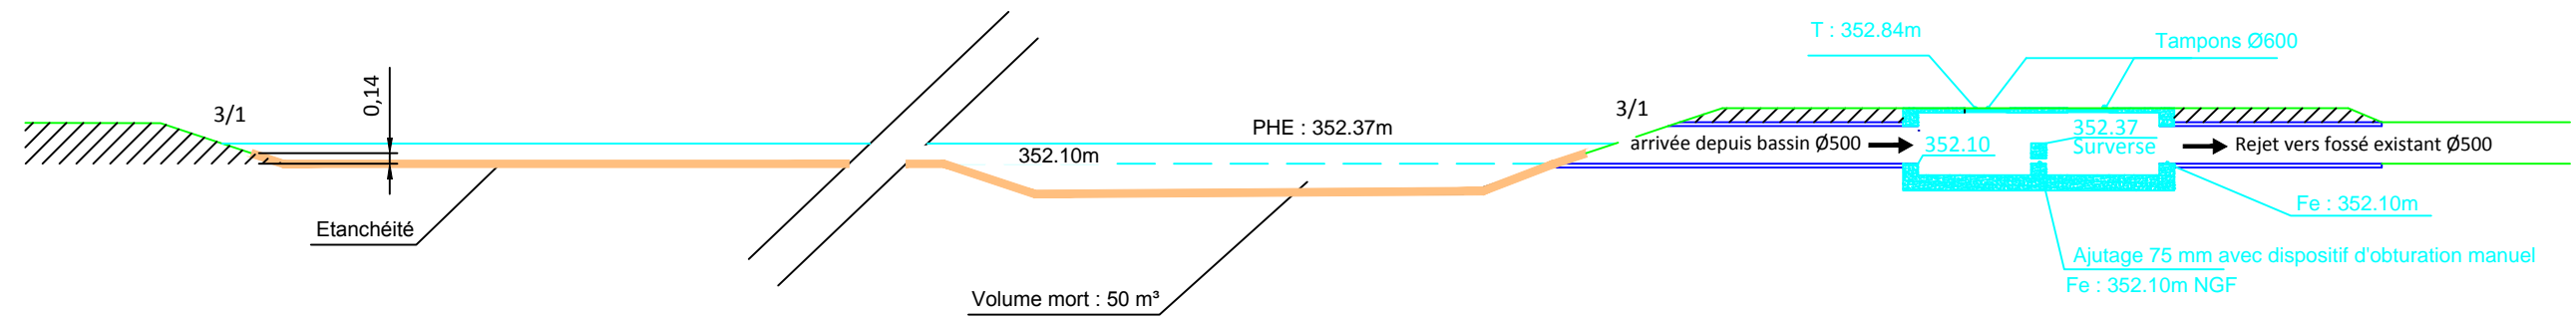


Ouvrage de Régulation

→ NORD

COUPE BB'

OUEST ←

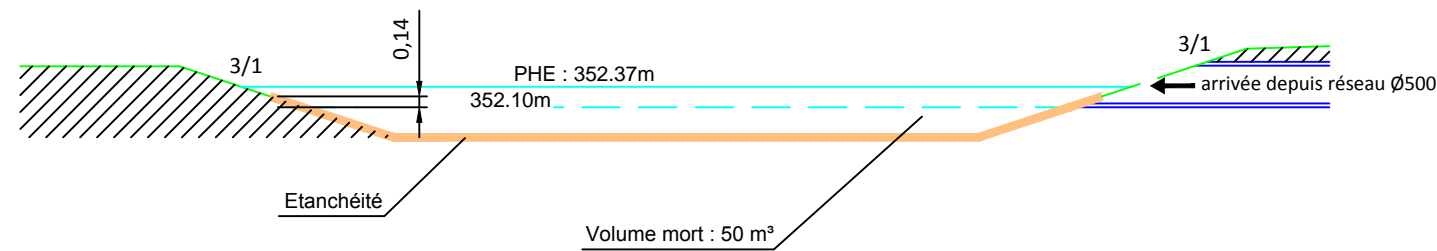

→ EST

Echelle 1/100