


# AZEREIX (Hautes-Pyrénées)

Section ZK  
du N°1 au N°77

AMENAGEMENT FONCIER AGRICOLE ET FORESTIER  
Titre 2ème du Livre 1er du Code Rural et de la Pêche Maritime

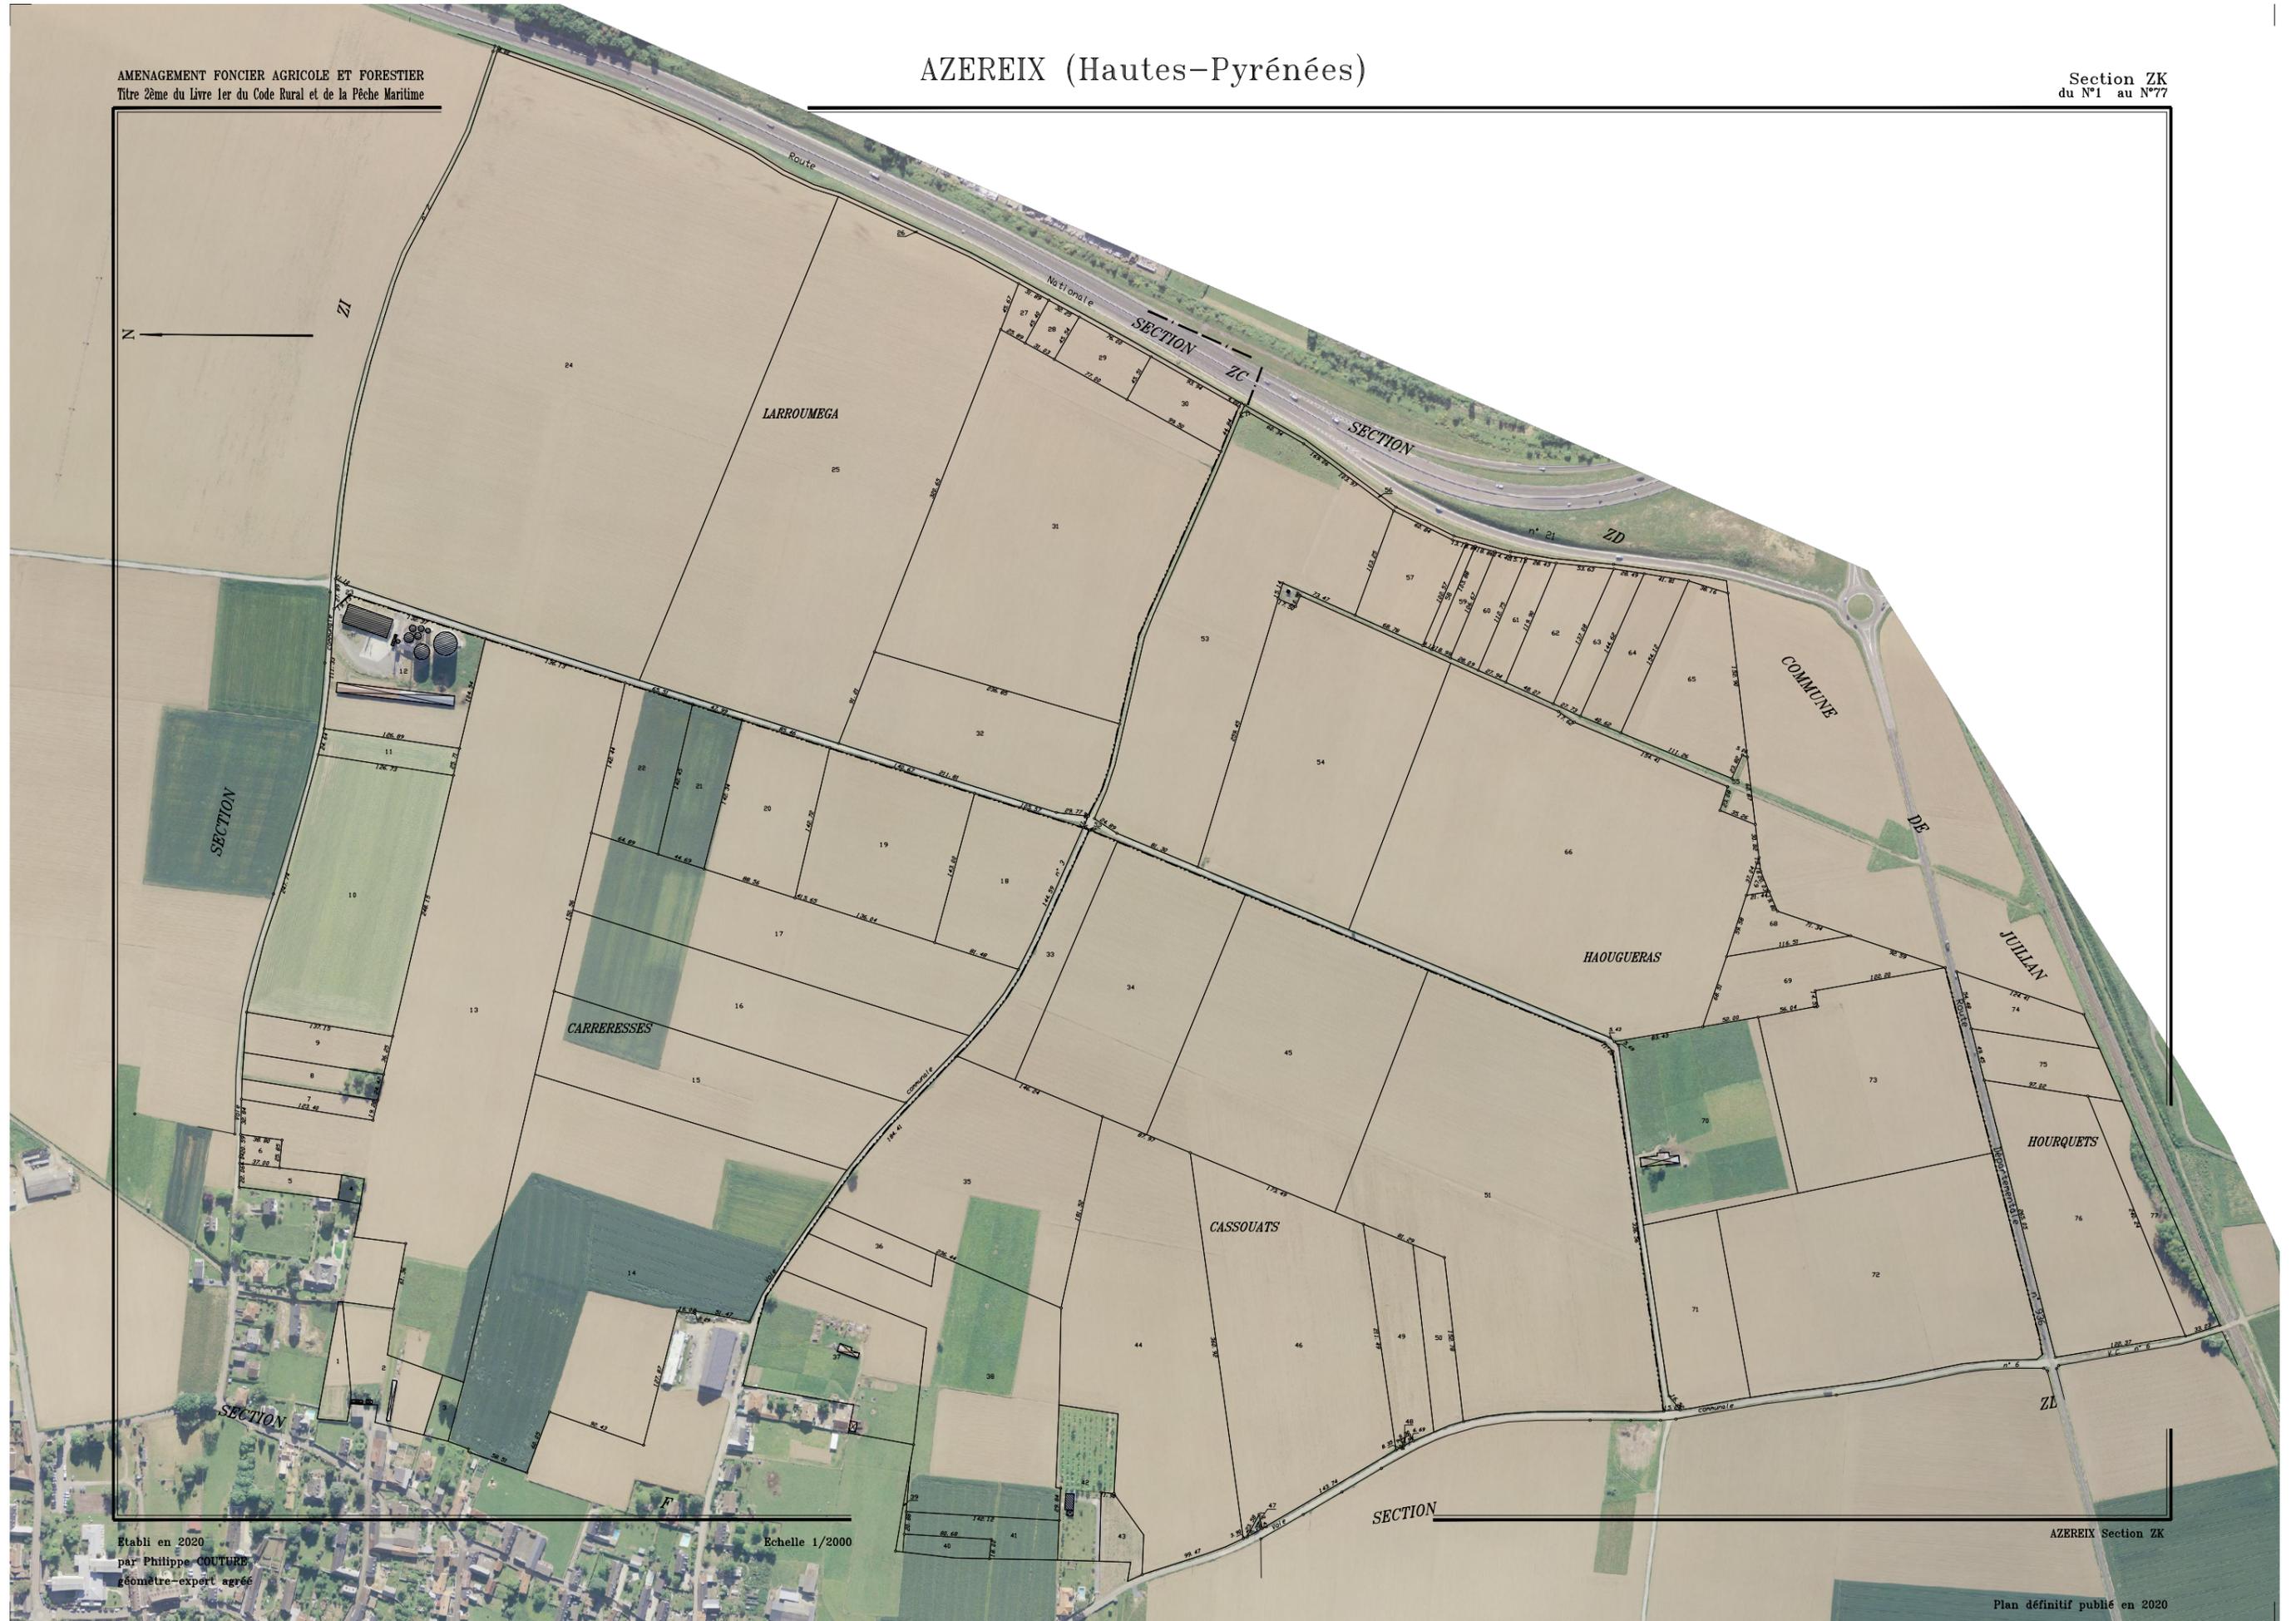

Etabli en 2020  
par Philippe COUTURE  
géomètre-expert agréé

Echelle 1/2000

AZEREIX Section ZK

Plan définitif publié en 2020