AMENAGEMENT FONCIER AGRICOLE ET FORESTIER
Titre 2ème du Livre 1er du Code Rural et de la Pêche Maritime

OSSUN (Hautes-Pyrénées)

Section ZH

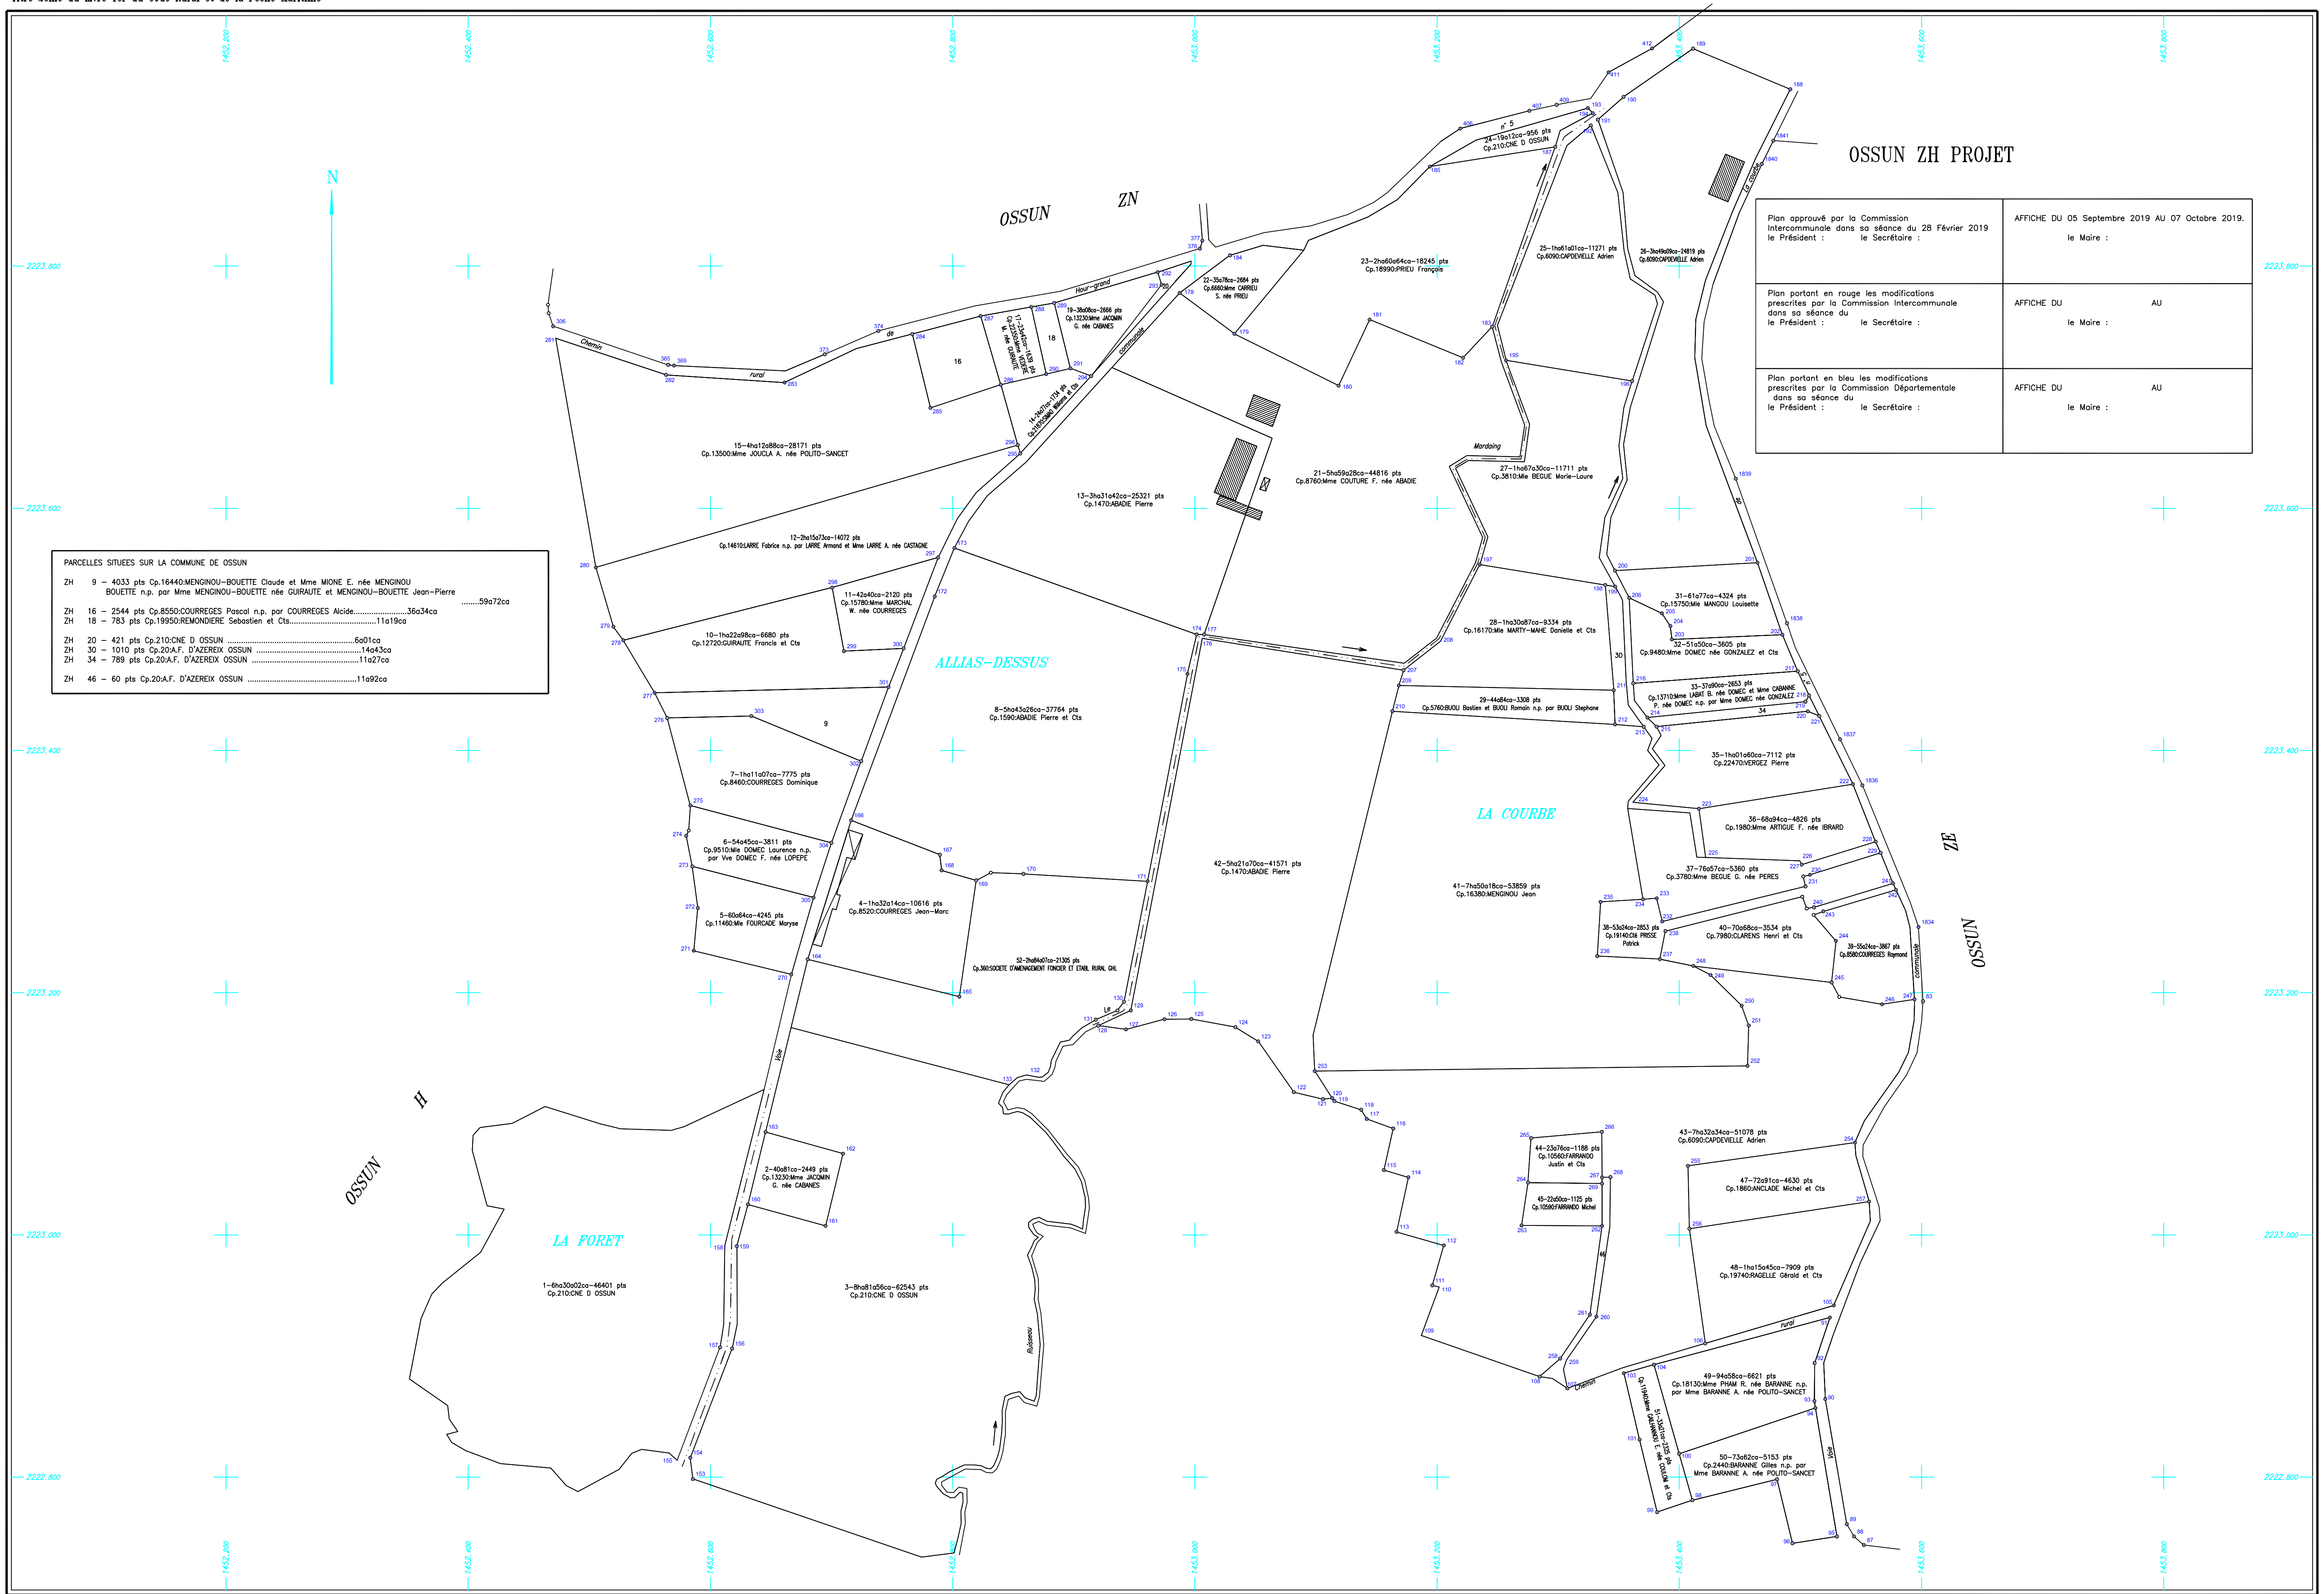

PARCELLES SITUEES SUR LA COMMUNE DE OSSUN

ZH 9 – 4033 pts Cp.16440:MENGINOU-BOUETTE Claude et Mme MIONE E. née MENGINOU BOUETTE n.p. par Mme MENGINOU-BOUETTE née GUIRAUTE et MENGINOU-BOUETTE Jean-Pierre 59a72ca

ZH 16 – 2544 pts Cp.8550:COURREGES Pascal n.p. par COURREGES Alcide..........................36a34ca
ZH 18 – 783 pts Cp.19950:REMONDIERE Sebastien et Cts..11a19ca

ZH 20 – 421 pts Cp.210:CNE D OSSUN 6a01ca
ZH 30 – 1010 pts Cp.20:A.F. D'AZEREIX OSSUN 14a43ca
ZH 34 – 789 pts Cp.20:A.F. D'AZEREIX OSSUN 11a27ca

ZH 46 – 60 pts Cp.20:A.F. D'AZEREIX OSSUN 11a92ca

OSSUN ZH PROJET

Plan approuvé par la Commission Intercommunale dans sa séance du 28 Février 2019 le Président : le Secrétaire :	AFFICHE DU 05 Septembre 2019 AU 07 Octobre 2019. le Maire :
Plan portant en rouge les modifications prescrites par la Commission Intercommunale dans sa séance du le Président : le Secrétaire :	AFFICHE DU AU le Maire :
Plan portant en bleu les modifications prescrites par la Commission Départementale dans sa séance du le Président : le Secrétaire :	AFFICHE DU AU le Maire :

Plan établi en 2019
par Philippe COUTURE
géomètre-expert agréé

Echelle 1/2000

OSSUN Section ZH

OSSUN ZH PROJET