



Conseil Départemental des Hautes Pyrénées
 Aménagement de la liaison Tarbes - Bagnères de Bigorre
 Section Soues / Arcizac-Adour

PHASE :		1.4
DLE		
Indice	Date	
a	26/02/13	
b	24/11/16	Ech : 1 / 50
c	18/01/17	


Coupe type DD'

PROFIL EN TRAVERS TYPE DD'

Section courante 5 Rd8

EST ←

→ OUEST

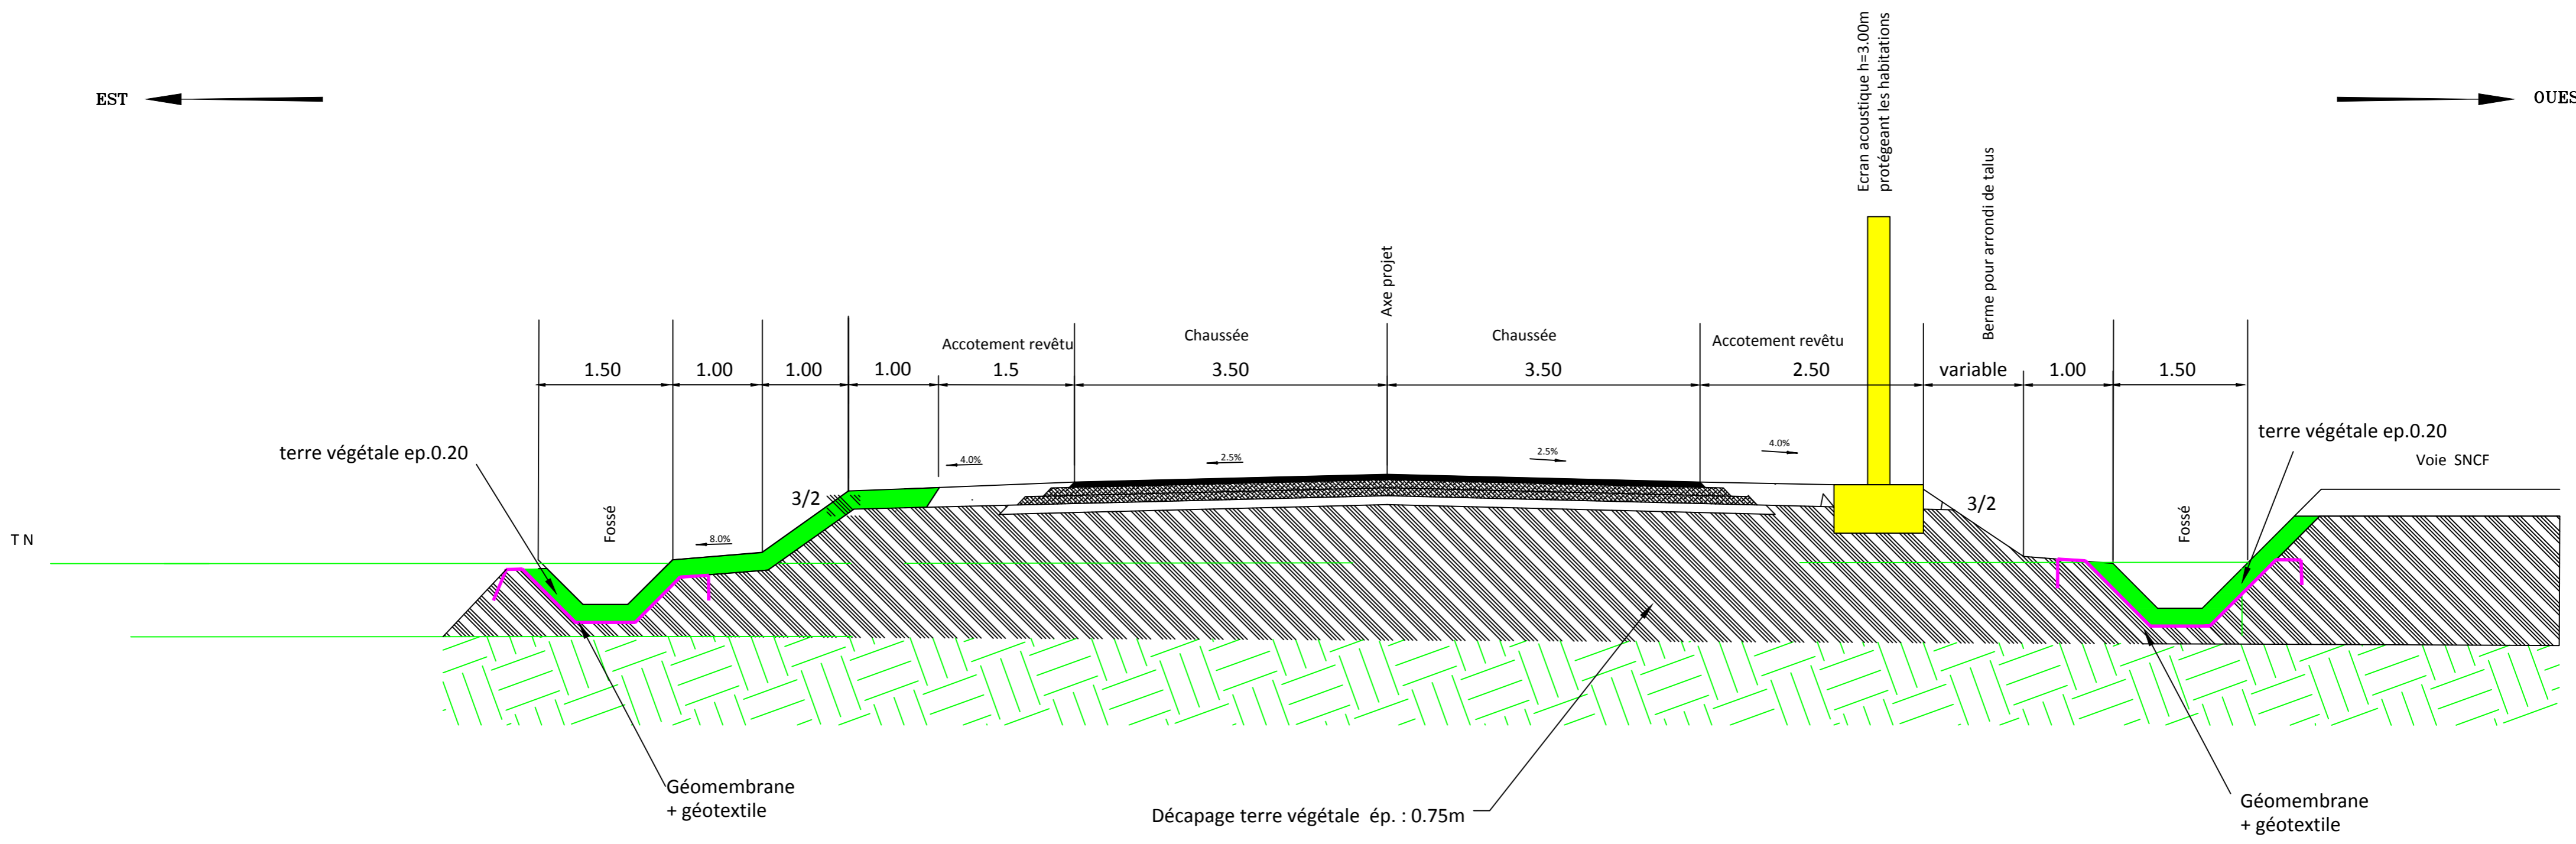

Echelle 1/50