


# AZEREIX (Hautes-Pyrénées)

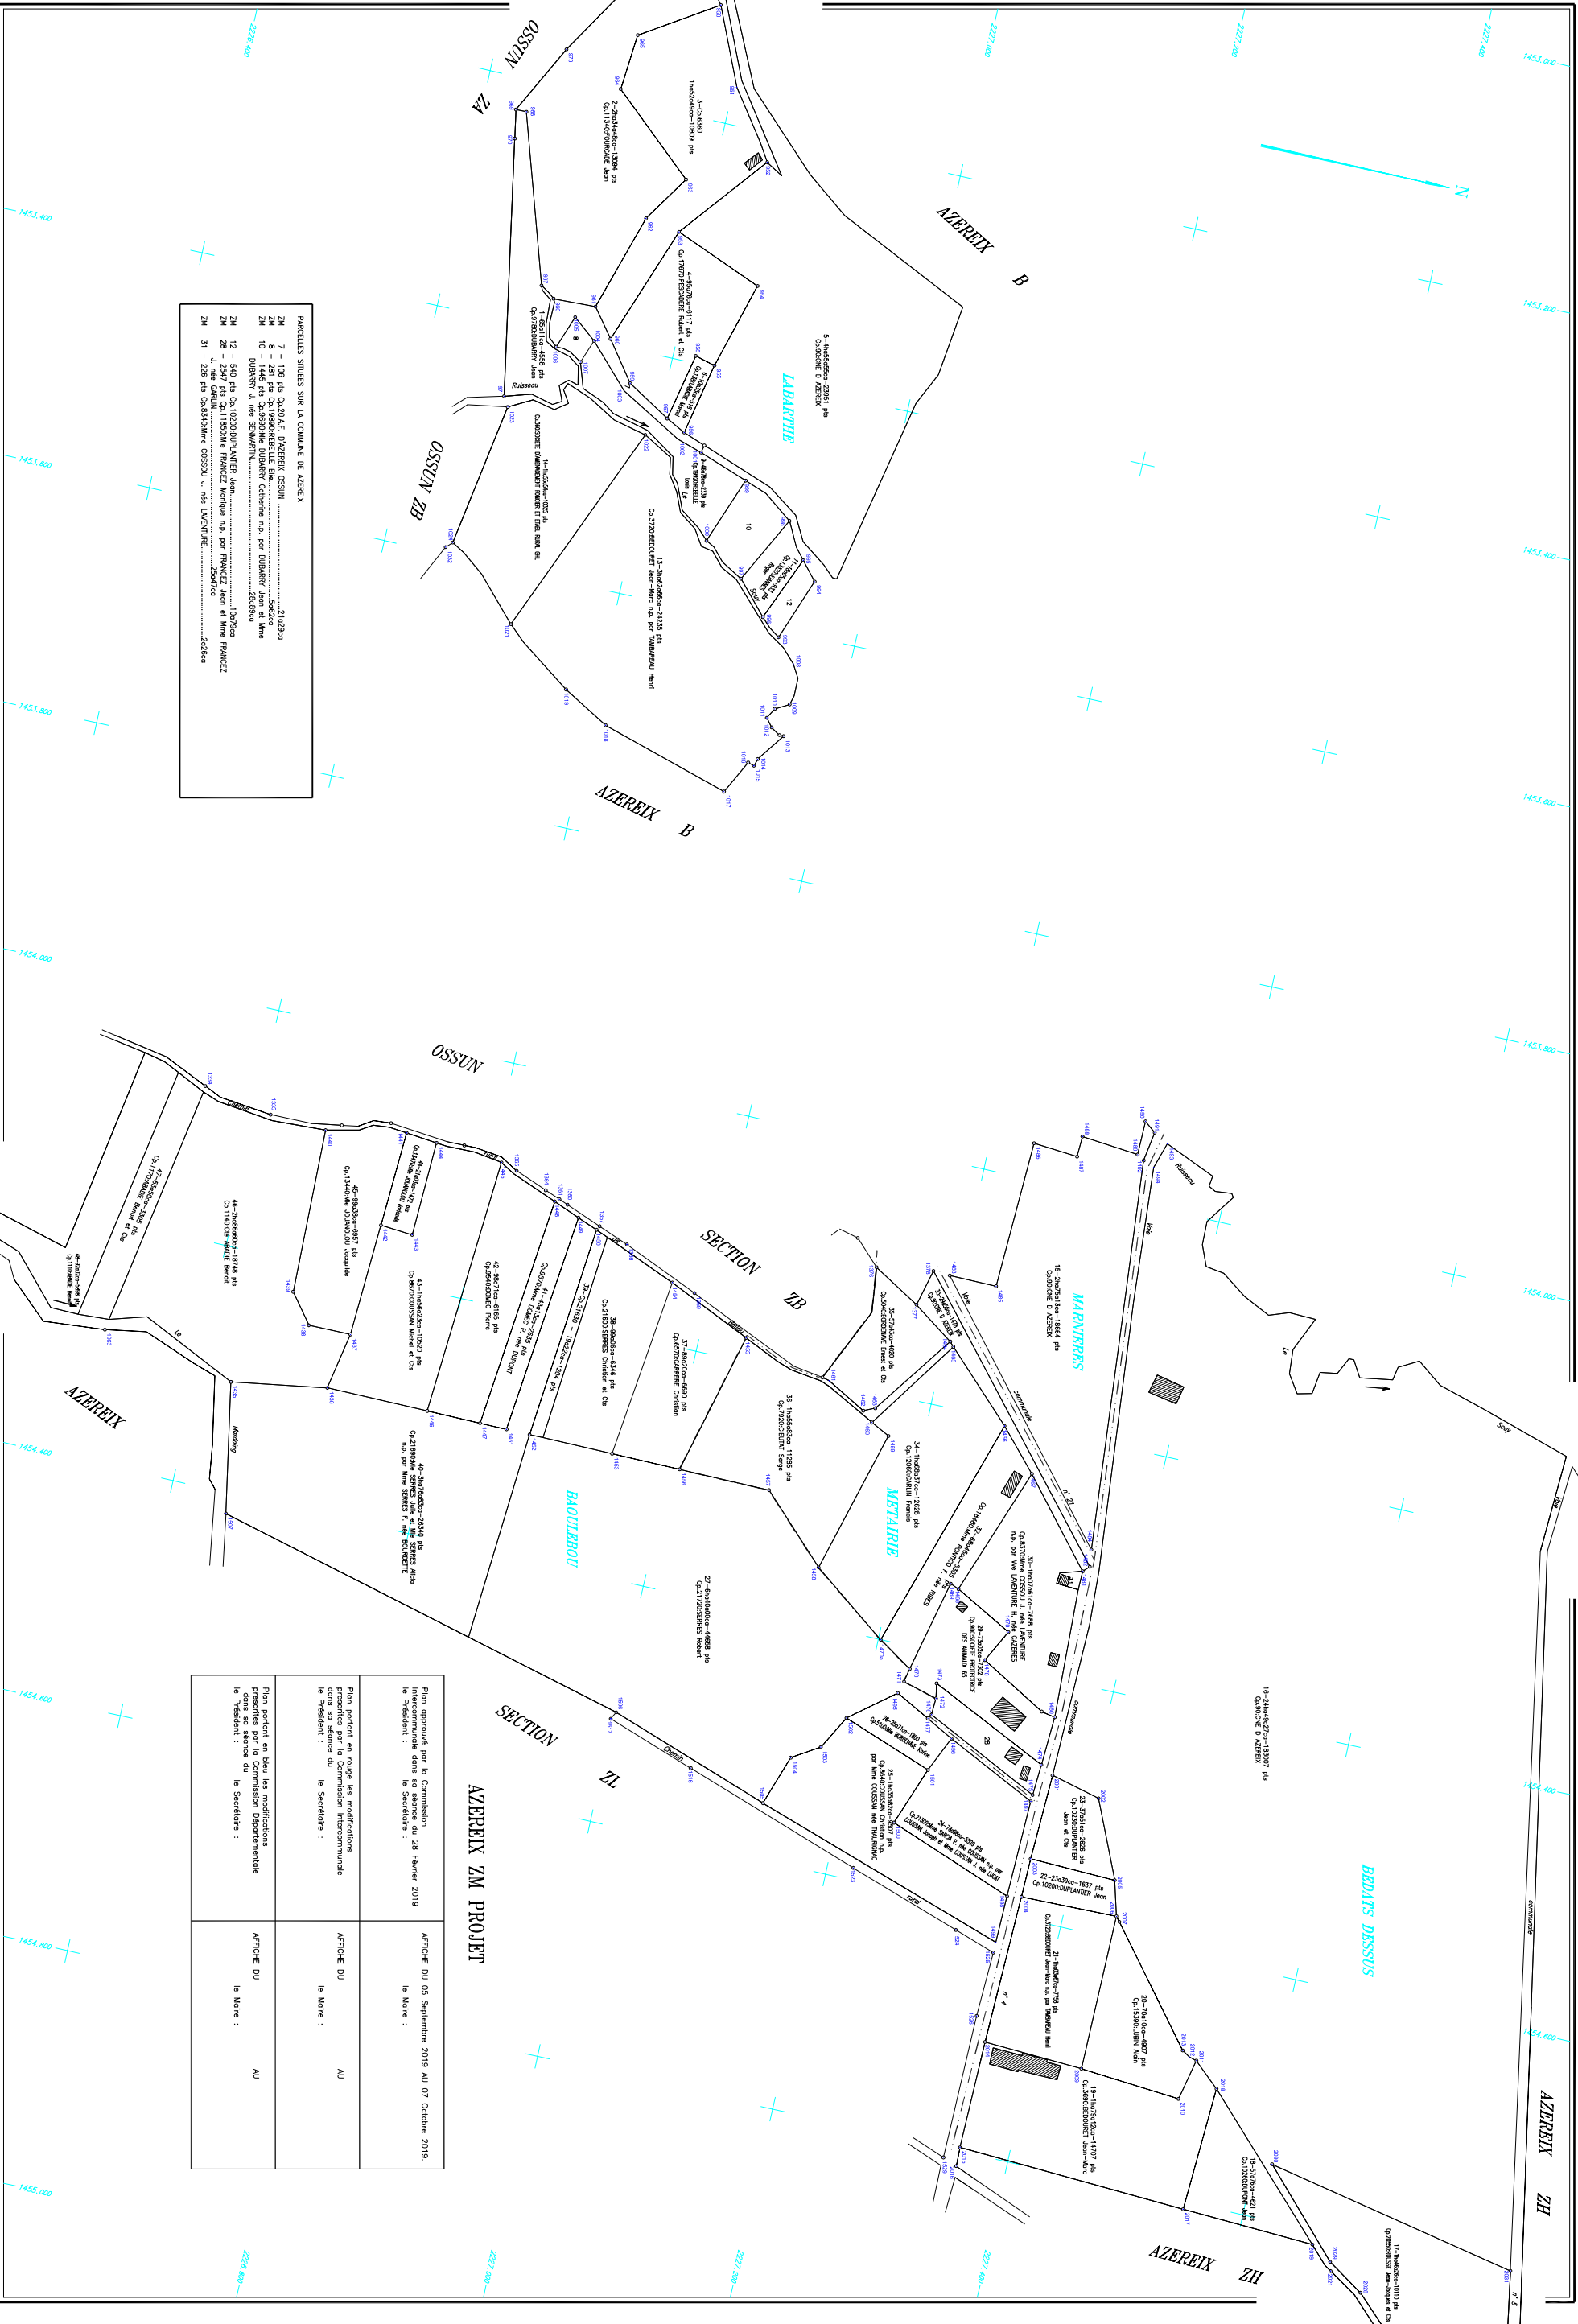

ZM 7 - 105 pas	03-2045 AZEREIX OSSUN	21-2030
ZM 8 - 281 pas	03-199003EBELLE Em	26-2030
ZM 10 - 1455 pas	03-030306 DUBARRY Catherine n.p. par DUBARRY Jean et Marie Dubarry s. me SCHMIDT	28-2030
ZM 12 - 540 pas	03-102003PUNIER Jean	10-7300
ZM 28 - 2547 pas	03-118504 FRANCEZ Monique n.p. par FRANCEZ Jean et Marie FRANCEZ	10-7300
ZM 31 - 226 pas	03-834304me OSSOU J. me LANTIERE	26-2030

Plan approuvé par la Commission intercommunale dans sa séance du 28 Février 2019	le Président :	AFRICHE DU 05 Septembre 2019 AU 07 Octobre 2019
Pour porter en route les modifications prescrites par la Commission intercommunale	le Président :	AU
Pour porter en route les modifications prescrites par la Commission Départementale	le Secrétaire :	AFRICHE DU
le Président :	le Secrétaire :	AU