



PHASE :		1.1
DLE		
Indice	Date	
a	26/02/13	
b	24/11/16	Ech : 1 / 50
c	18/01/17	


Coupe type AA'

PROFIL EN TRAVERS TYPE AA'

Section courante 1 Rd8

EST ←

→ OUEST

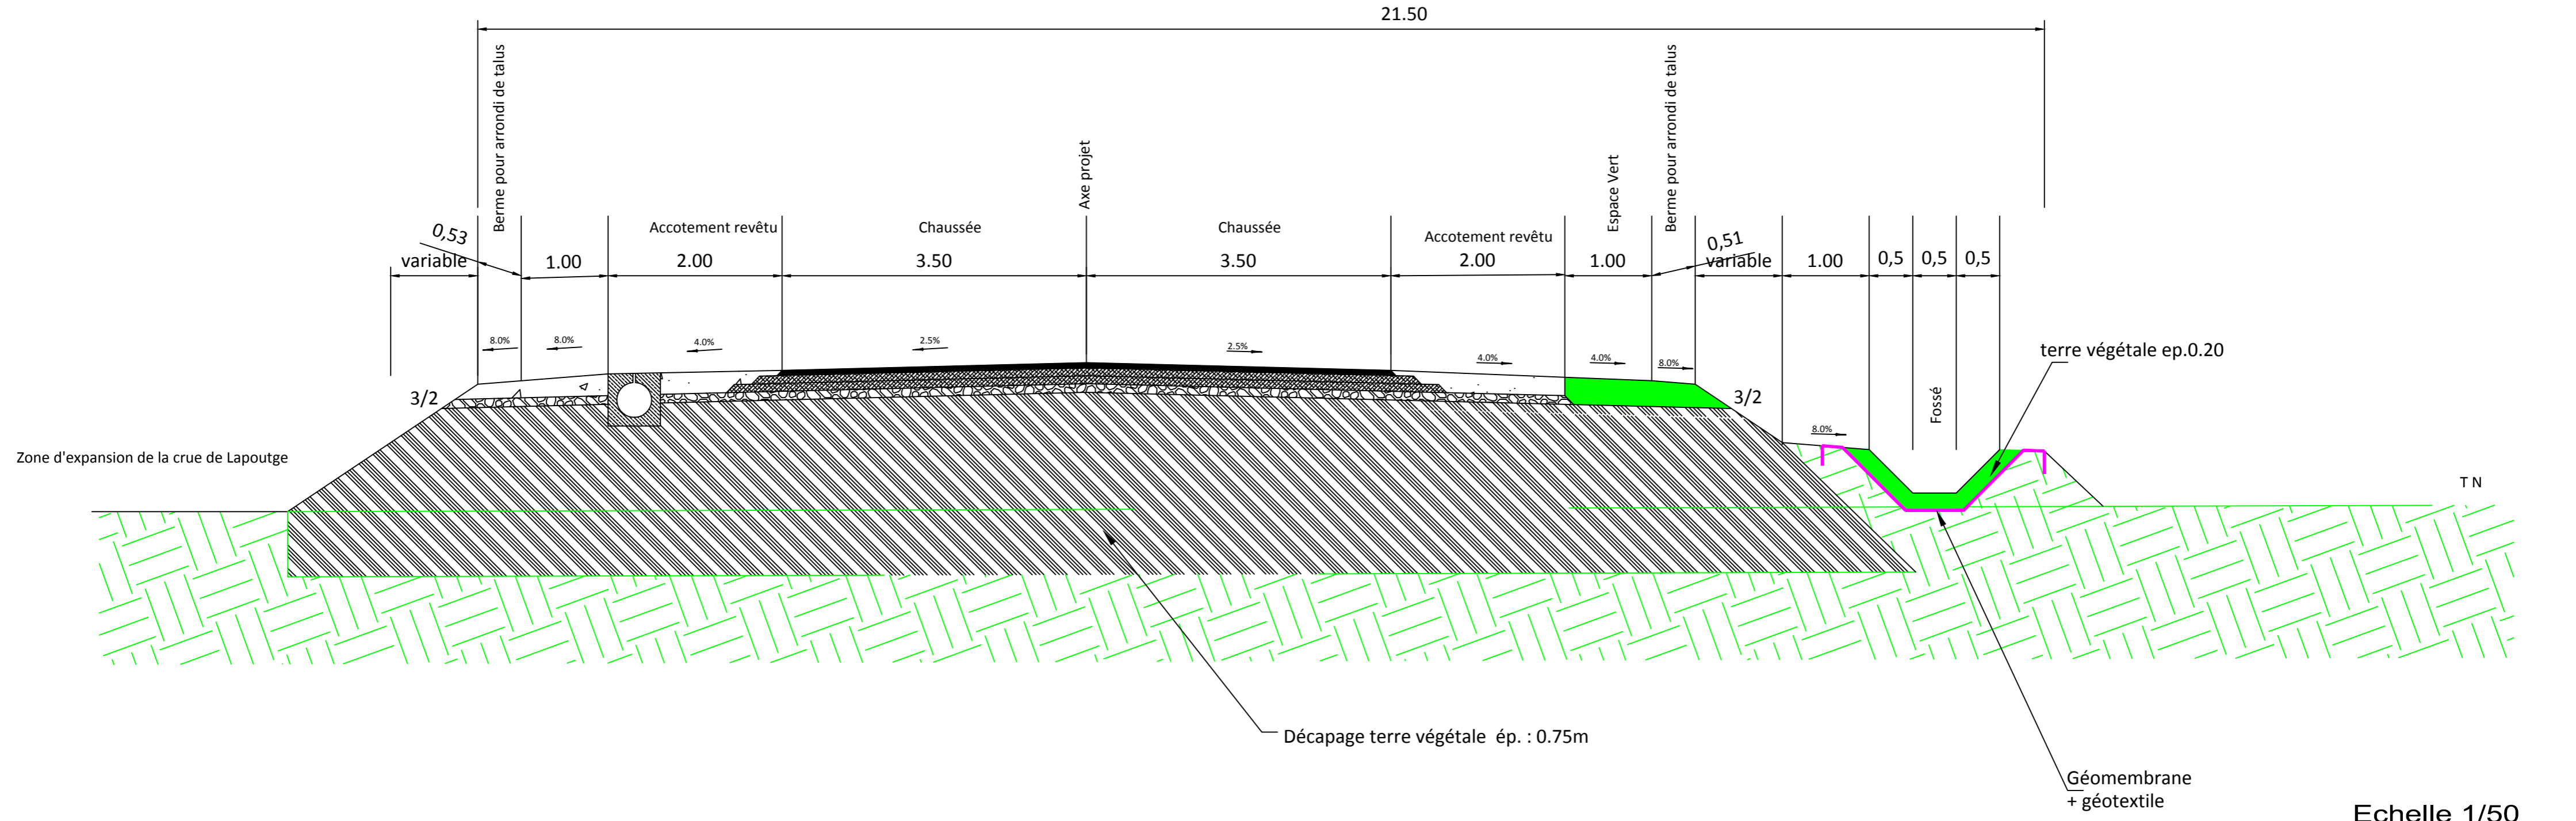

Echelle 1/50