HAUTES-PYRÉNÉES
LE DÉPARTEMENT

Conseil Départemental des Hautes Pyrénées

Aménagement de la liaison Tarbes - Bagnères de Bigorre
Section Soues / Arcizac-Adour

Synoptique de l'assainissement pluvial - Bassin versant 1

PHASE : DLE

Indice	Date
a	26/02/13
b	24/11/16
c	18/01/17

2.1

Ech : 1 / 2 000

N

Détournement du ruisseau d'ORDIZAN

Busage ruisseau d'Ordizan détourné

Séparation des deux branches du ruisseau d'Ordizan

Branche EST ruisseau d'Ordizan détourné

Fossé routier RD8

Busage fossé routier

Busage branche OUEST ruisseau d'Ordizan

RD8

Voie SNCF

Branche OUEST ruisseau d'Ordizan existante

Busage branche OUEST ruisseau d'Ordizan


RD86

D.P/99

LEGENDE

- Bassin versant
- Fossé routier
- Busage
- Dérivation du ruisseau d'Ordizan
- OR — Ouvrage de régulation
- Poste de relevage

Agrandissement à l'échelle 1/500

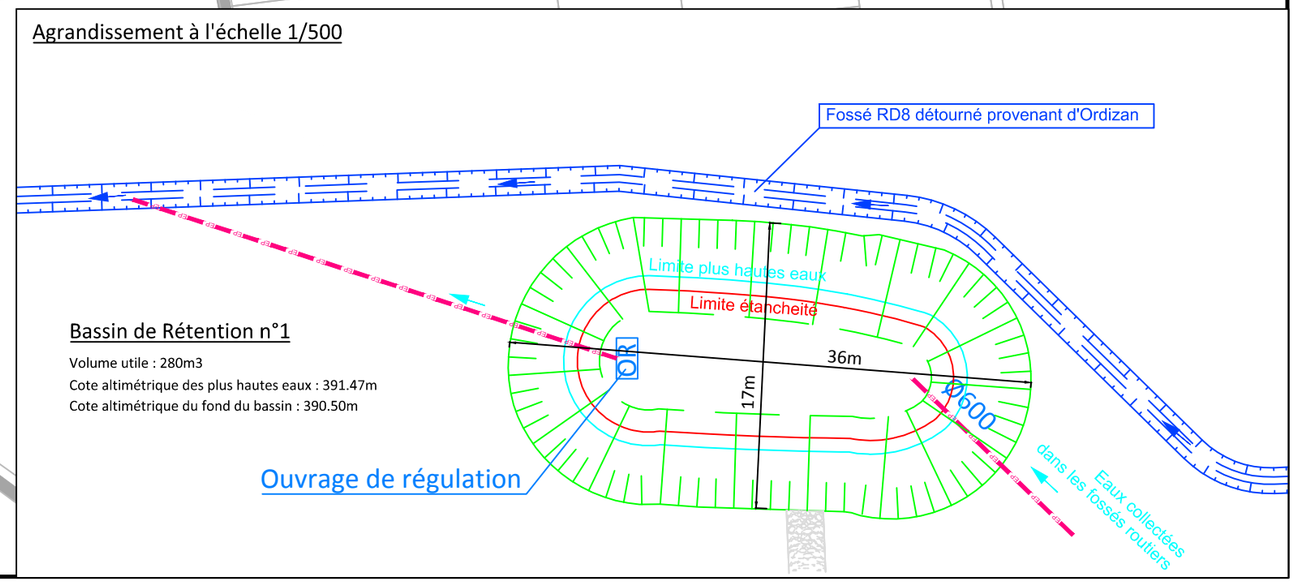

Bassin de Rétention n°1

Volume utile : 280m3
Cote altimétrique des plus hautes eaux : 391.47m
Cote altimétrique du fond du bassin : 390.50m