



# Conseil Départemental des Hautes Pyrénées

Aménagement de la liaison Tarbes - Bagnères de Bigorre  
Section Soues / Arcizac-Adour

Synoptique de l'assainissement pluvial - Bassin versant 7 (2)


PHASE :

DLE

2.9


Indice	Date
a	26/02/13
b	24/11/16
c	18/01/17

Ech : 1 / 2 000

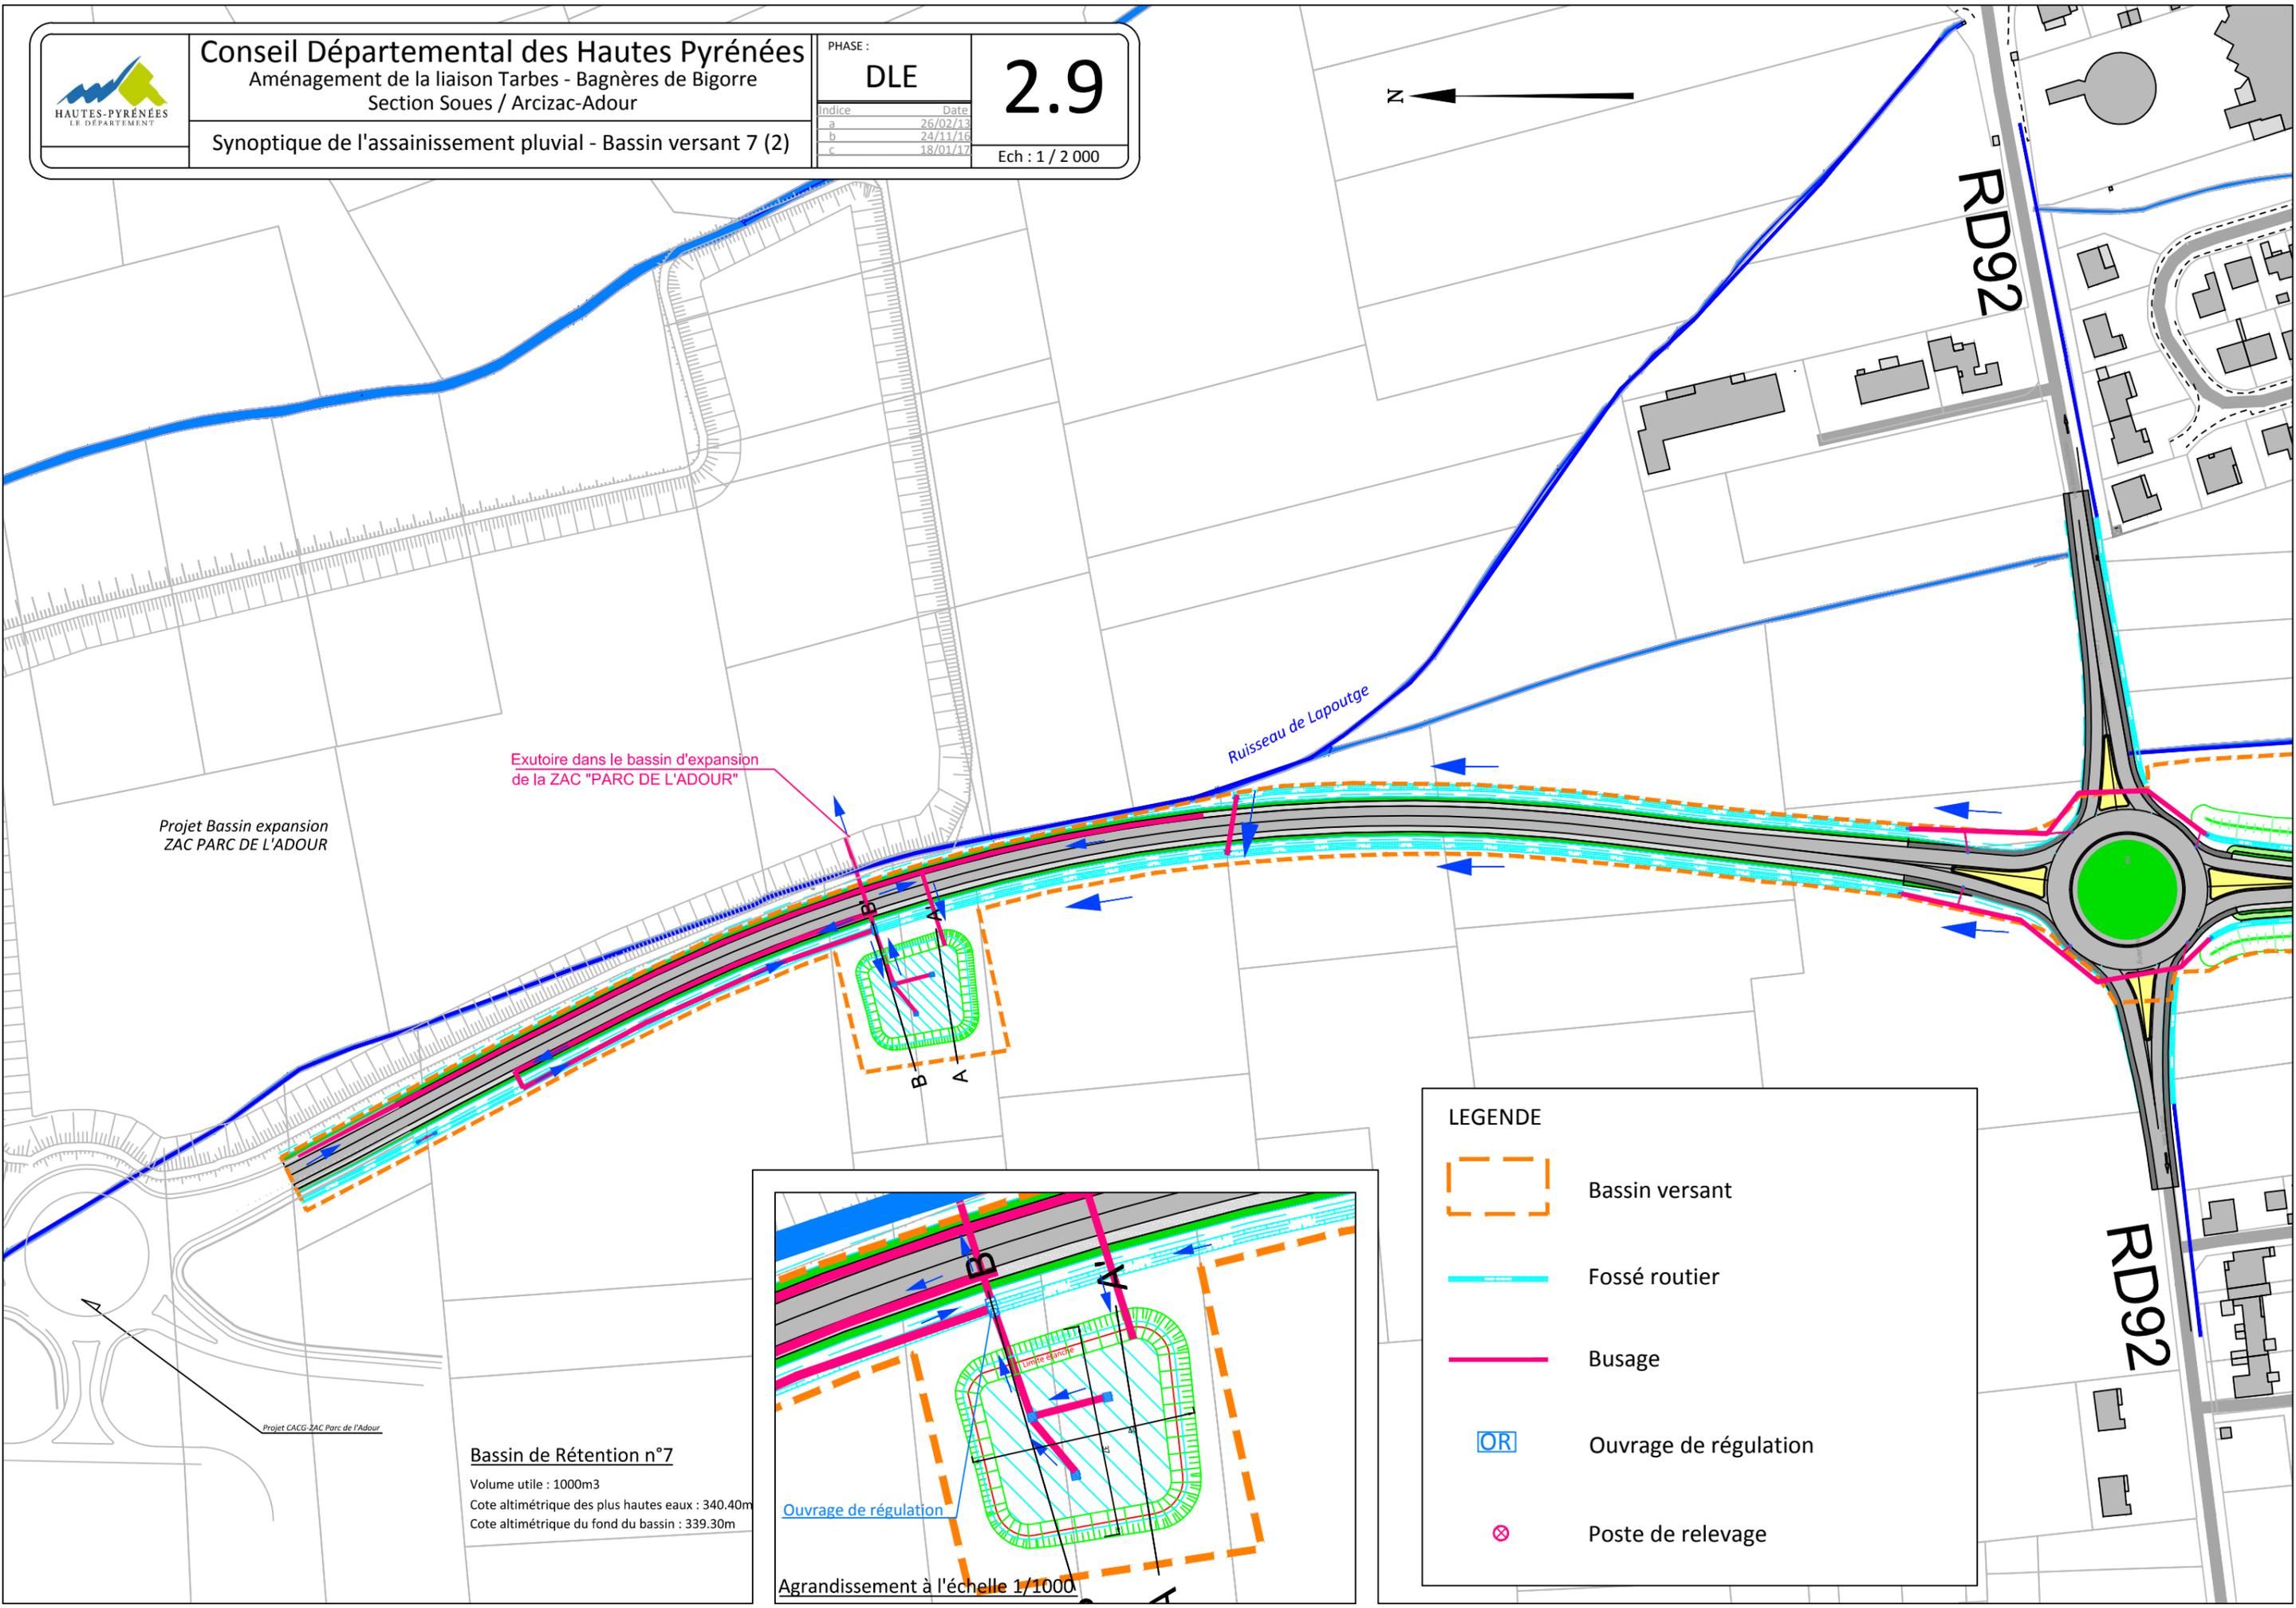


Exutoire dans le bassin d'expansion de la ZAC "PARC DE L'ADOUR"

Projet Bassin expansion ZAC PARC DE L'ADOUR

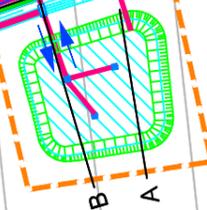

**Bassin de Rétection n°7**  
 Volume utile : 1000m<sup>3</sup>  
 Cote altimétrique des plus hautes eaux : 340.40m  
 Cote altimétrique du fond du bassin : 339.30m

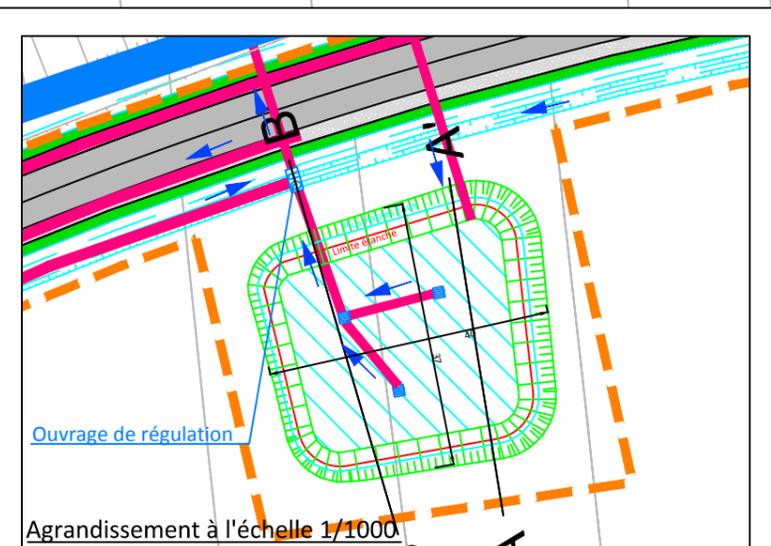

Agrandissement à l'échelle 1/1000

**LEGENDE**

-  Bassin versant
-  Fossé routier
-  Busage
-  Ouvrage de régulation
-  Poste de relevage