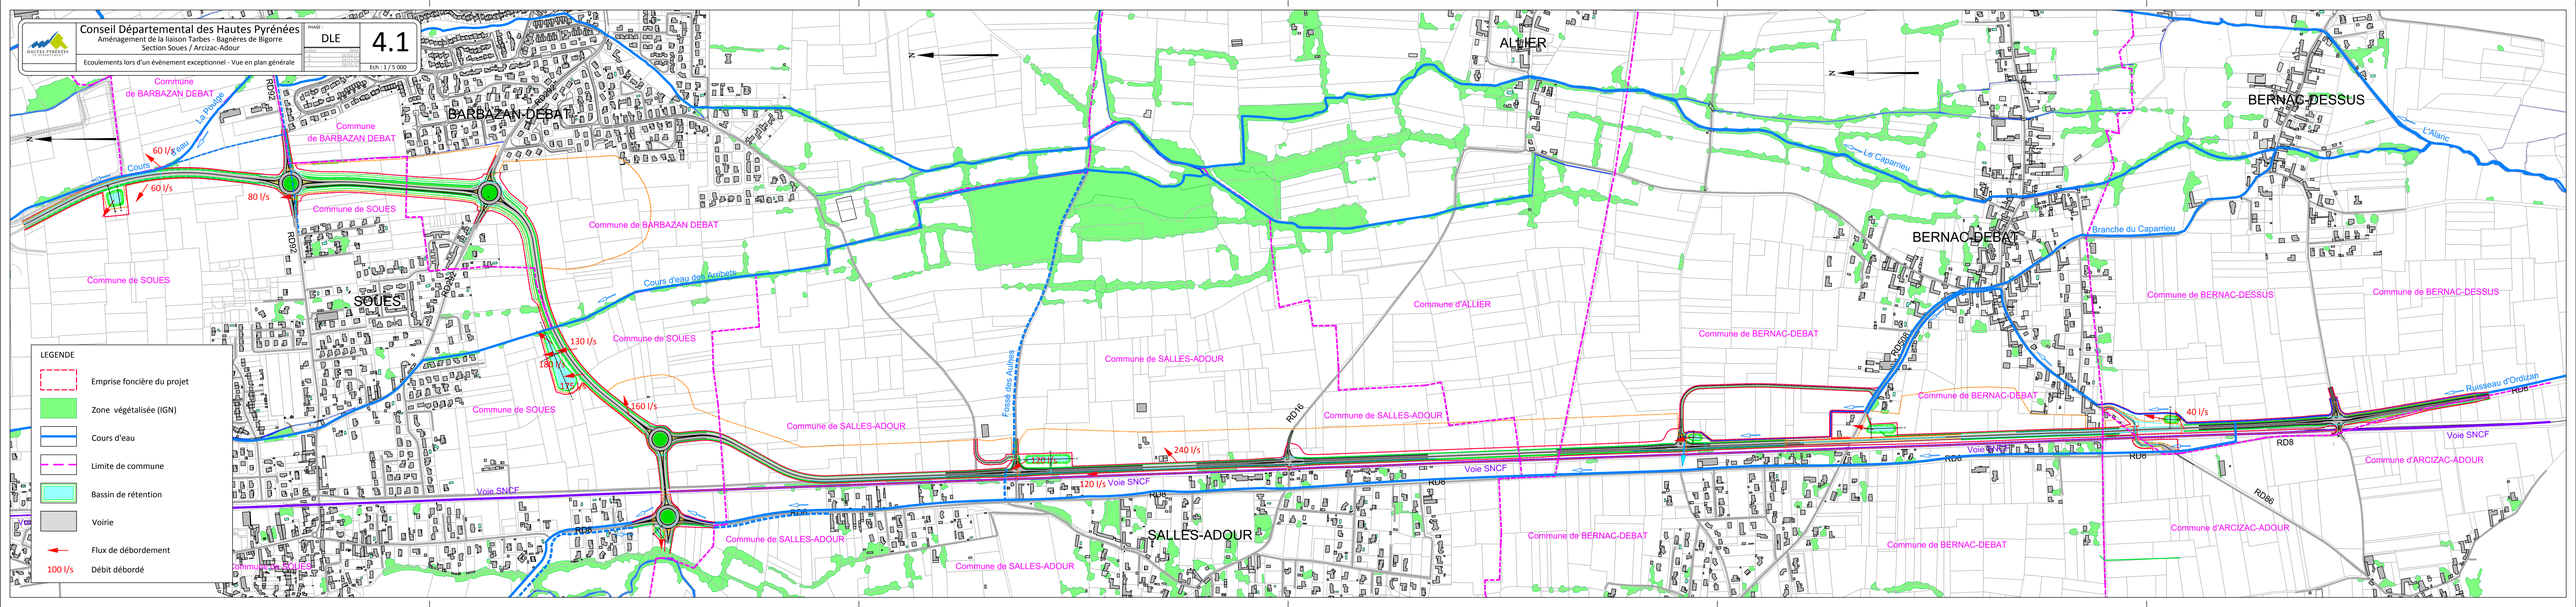

Conseil Départemental des Hautes Pyrénées
Aménagement de la liaison Tarbes - Bagnères de Bigorre
Section Soues / Arcizac-Adour
Ecoulements lors d'un évènement exceptionnel - Vue en plan générale
PHASE DLE
4.1
Ech : 1 / 5 000
LEGENDE
Emprise foncière du projet
Zone végétalisée (IGN)
Cours d'eau
Limite de commune
Bassin de rétention
Voirie
Flux de débordement
100 l/s Débit débordé
BARBAZAN-DEBAT
SOUES
SALLES-ADOUR
ALLIER
BERNAC-DESSUS
BERNAC-DEBAT
Commune de BARBAZAN DEBAT
Commune de SOUES
Commune de SALLES-ADOUR
Commune d'ALLIER
Commune de BERNAC-DESSUS
Commune de BERNAC-DEBAT
Commune d'ARCIZAC-ADOUR
La Poulide
Cours d'eau des Arribets
Fossé des Arènes
Le Caparrieu
Branche du Caparrieu
L'Alaric
Ruisseau d'Ordizan
Voie SNCF
RD26
RD26E
RD8
RD8E
60 l/s
80 l/s
130 l/s
160 l/s
240 l/s
120 l/s
40 l/s